





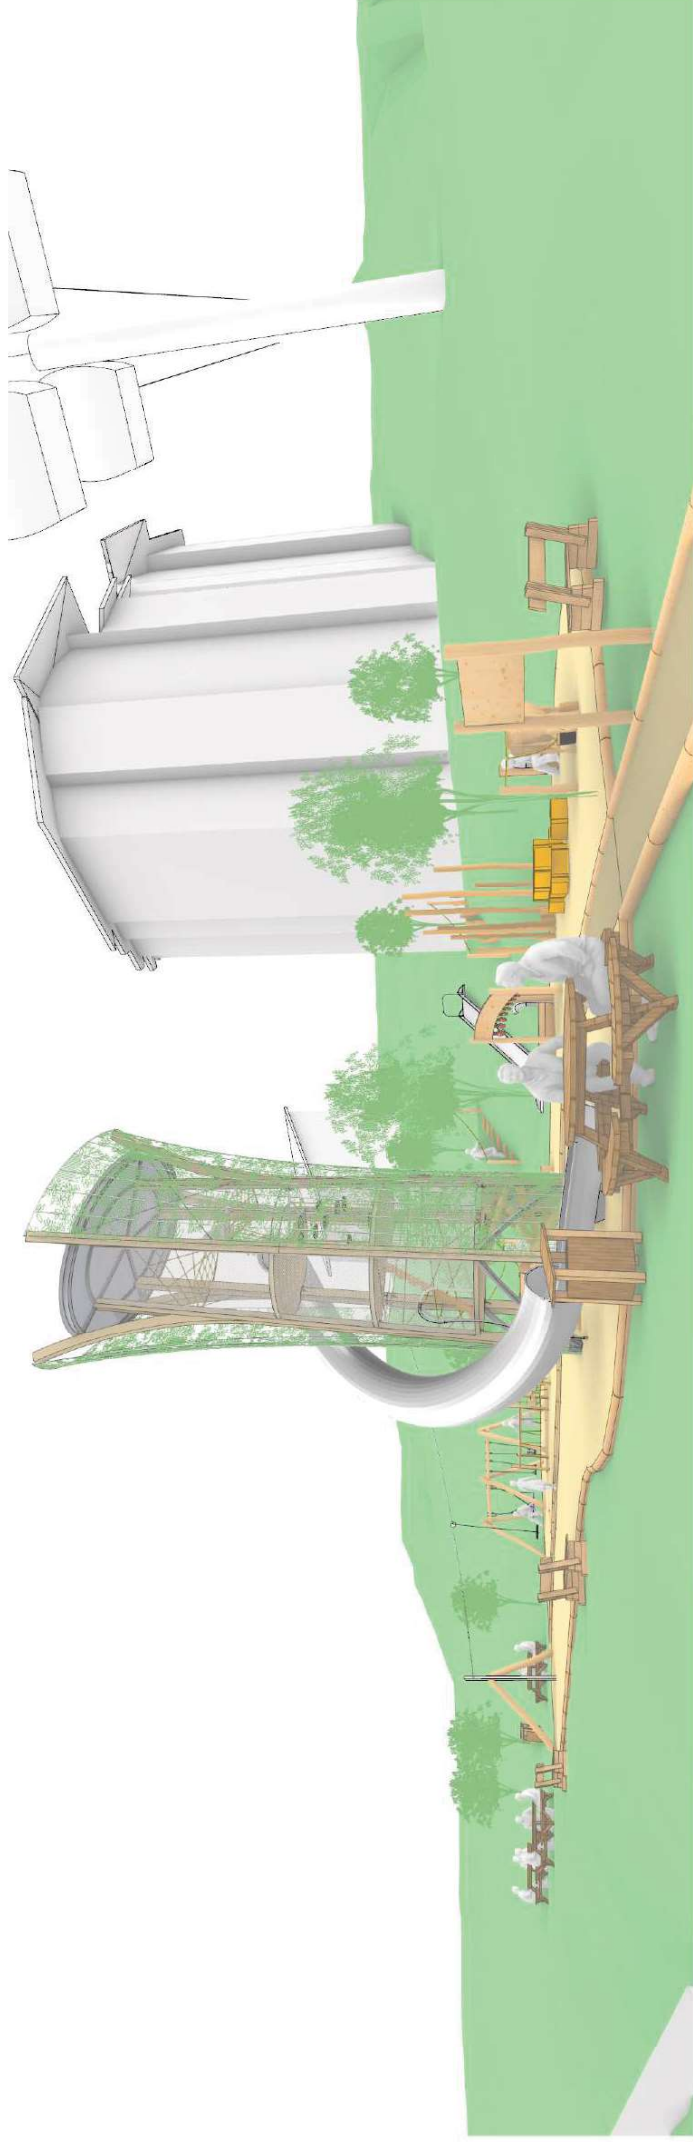

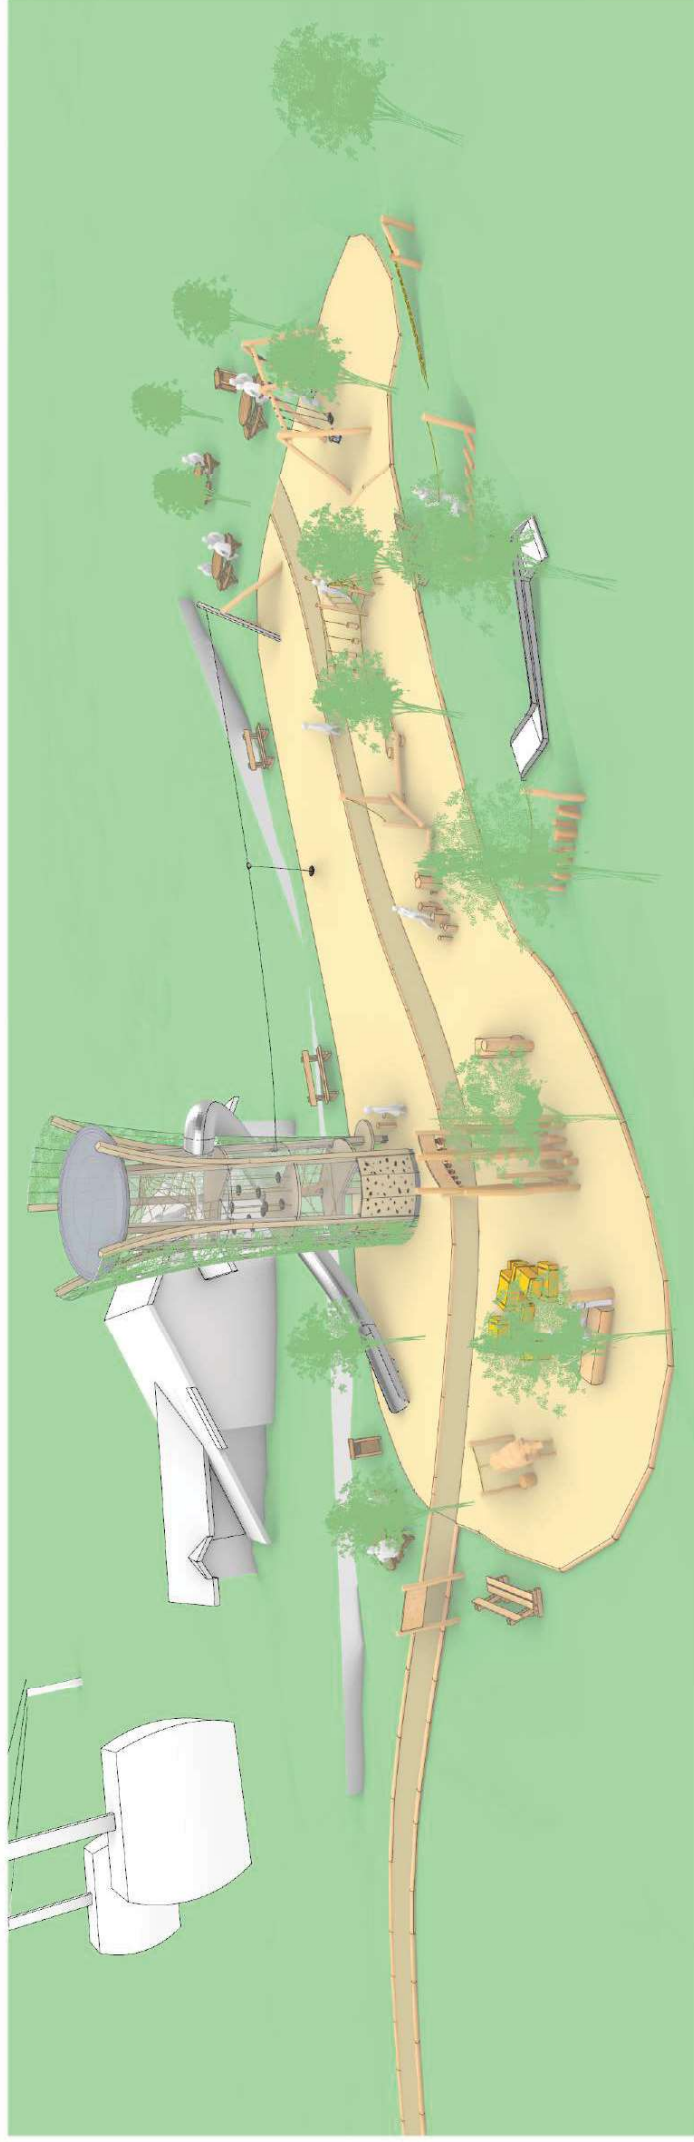

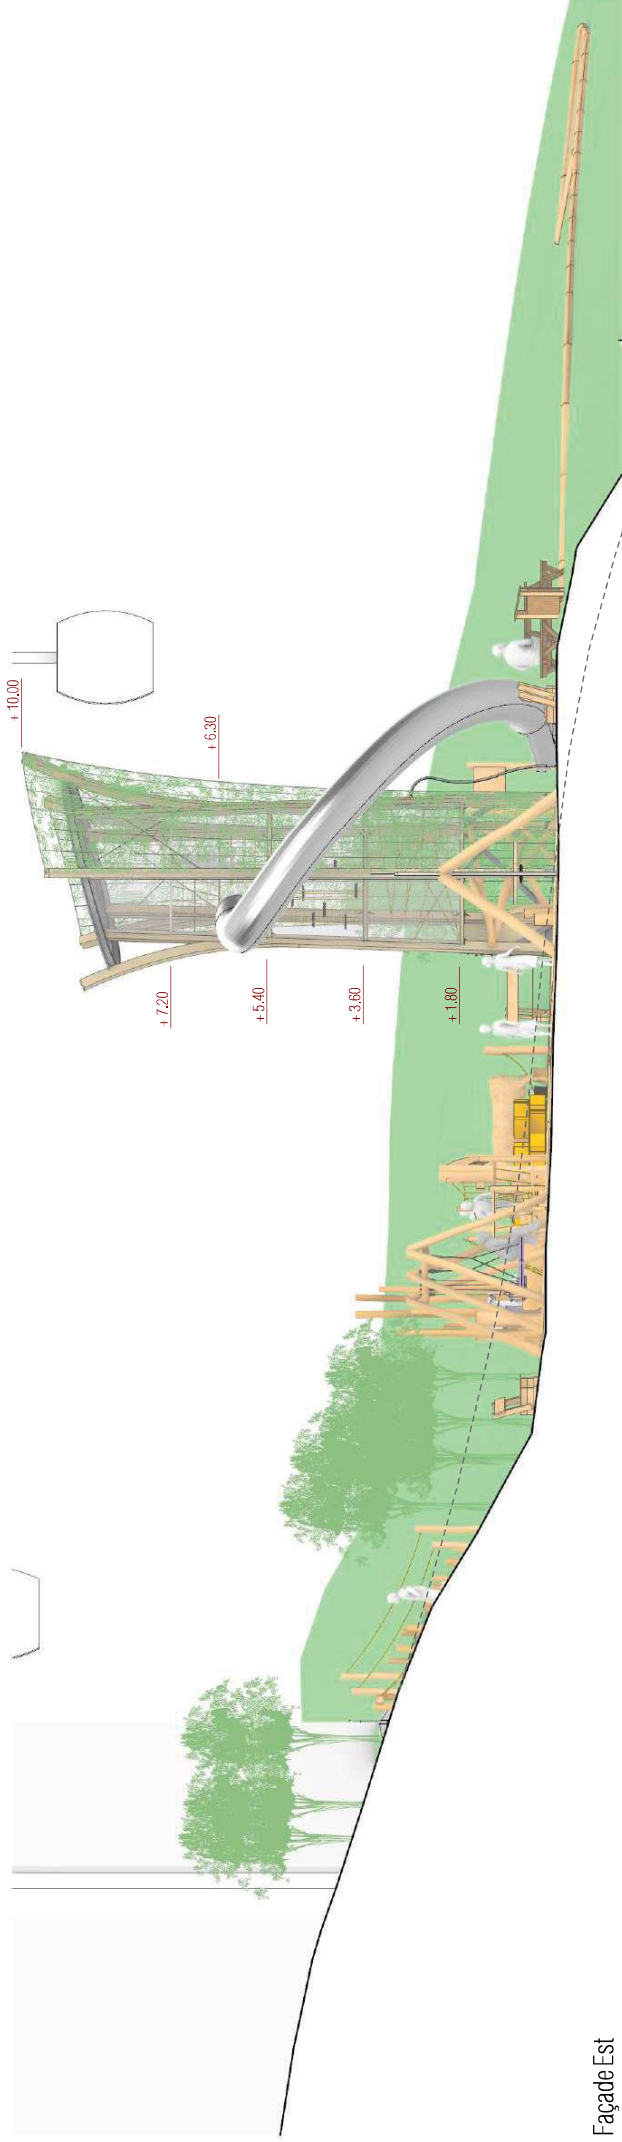

Façade Est

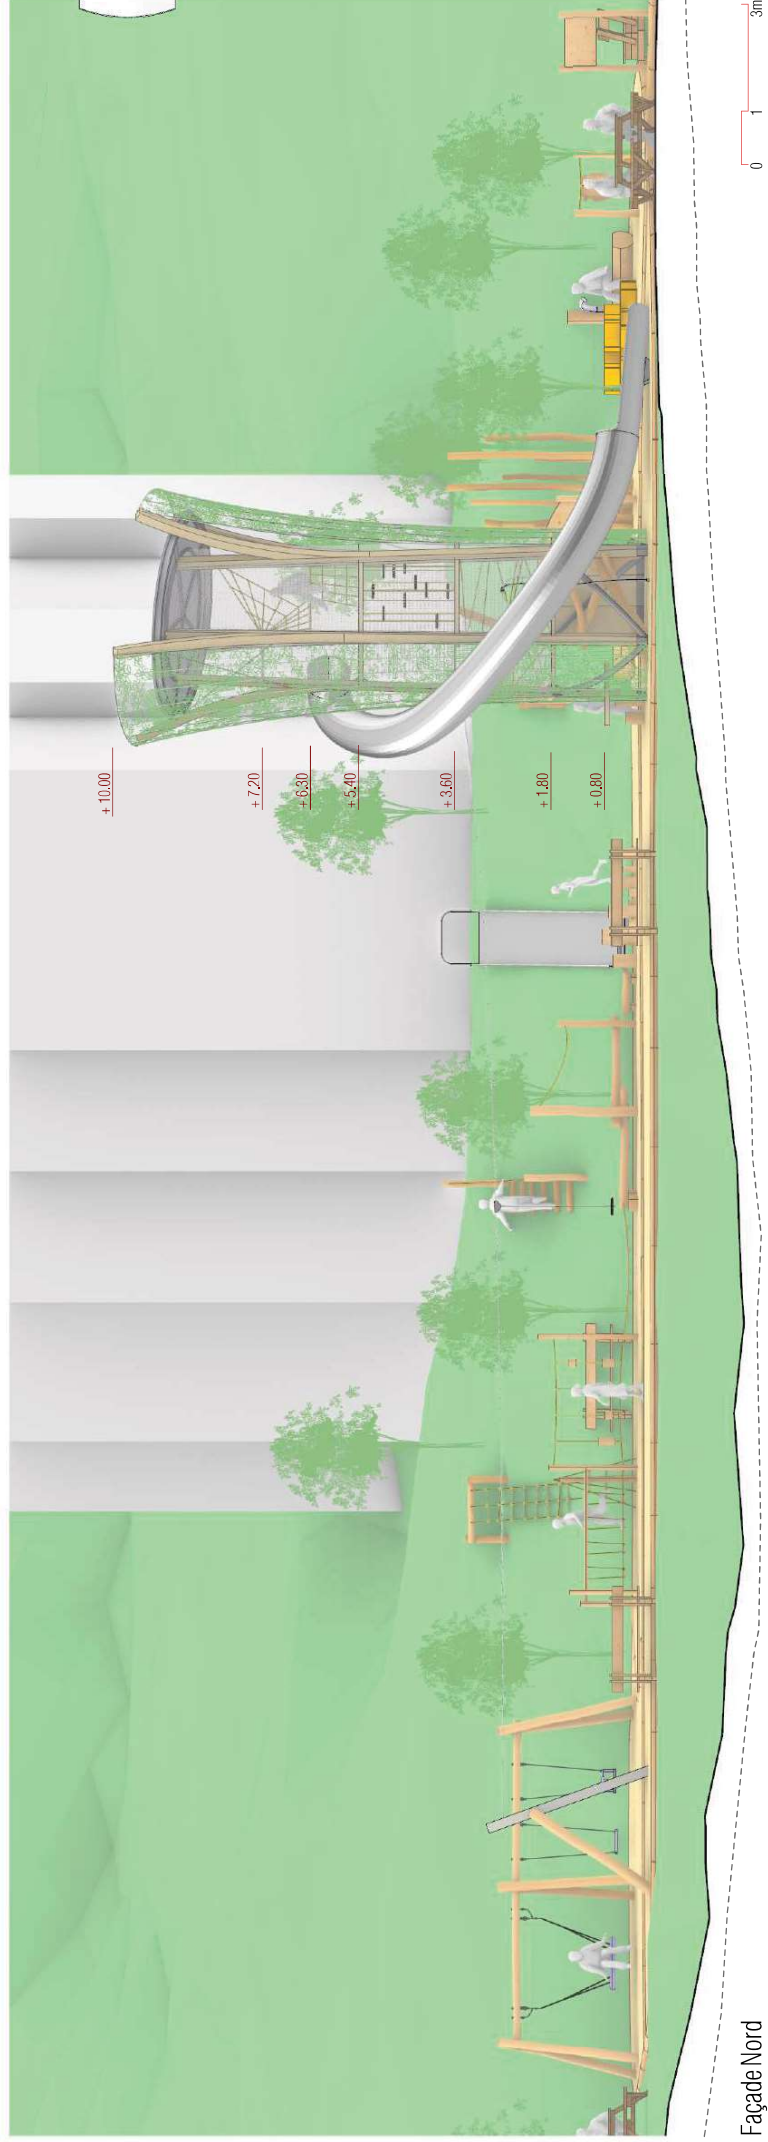

Façade Nord



Aire de jeux 4 saisons Station de Morillon 1100 - Les Esserts

Tel : 04 78 67 60 56
www.smc2-construction.com
contact@smc2-construction.com




Façades

1/100

26/03/2025



Façade Ouest

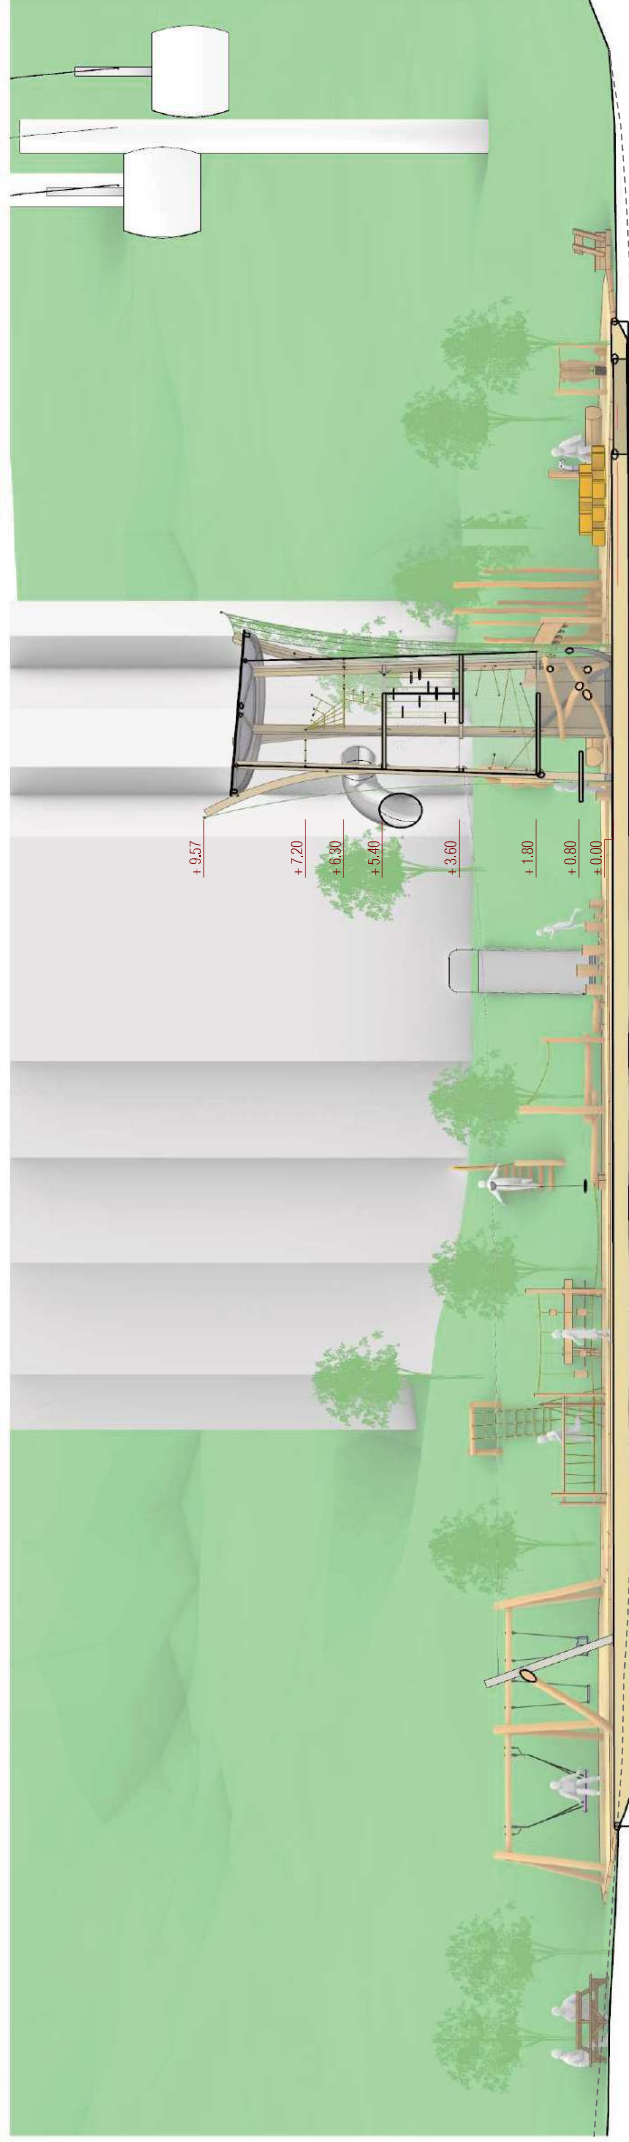

Coupe A-A

0 1 3m

Aire de jeux 4 saisons Station de Morillon 1100 - Les Esserts

Tel : 04 78 67 60 56
www.smc2-construction.com
contact@smc2-construction.com




Façade
Coupe

1/125

26/03/2025



Coupe B-B

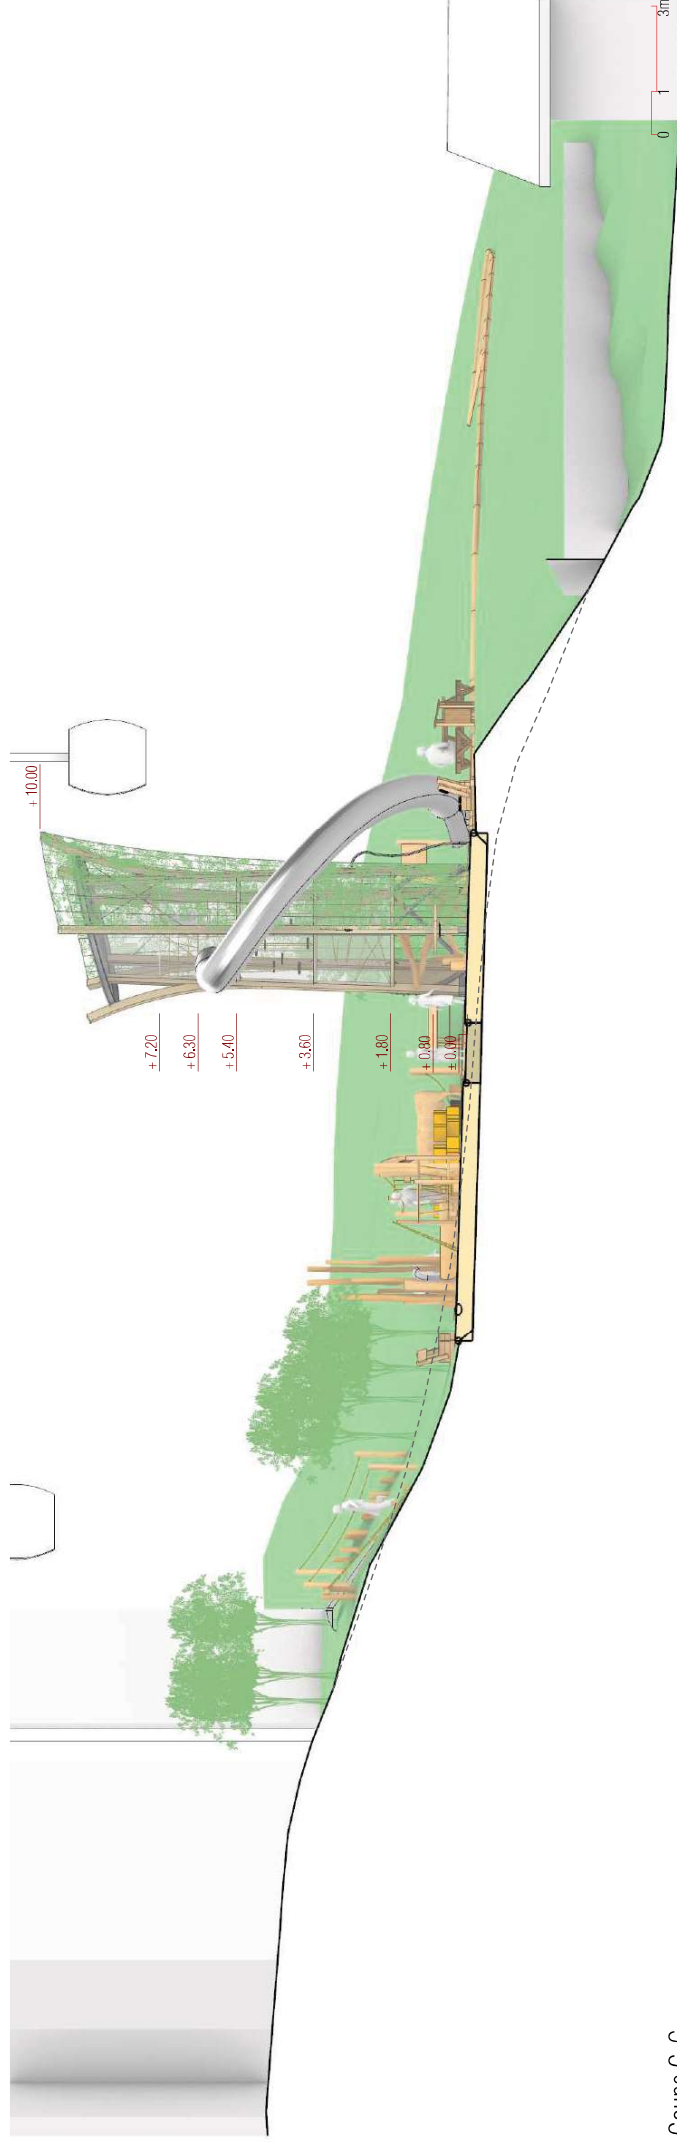

Coupe C-C

Aire de jeux 4 saisons Station de Morillon 1100 - Les Esserts

Tel : 04 78 67 60 56
www.smc2-construction.com
contact@smc2-construction.com