




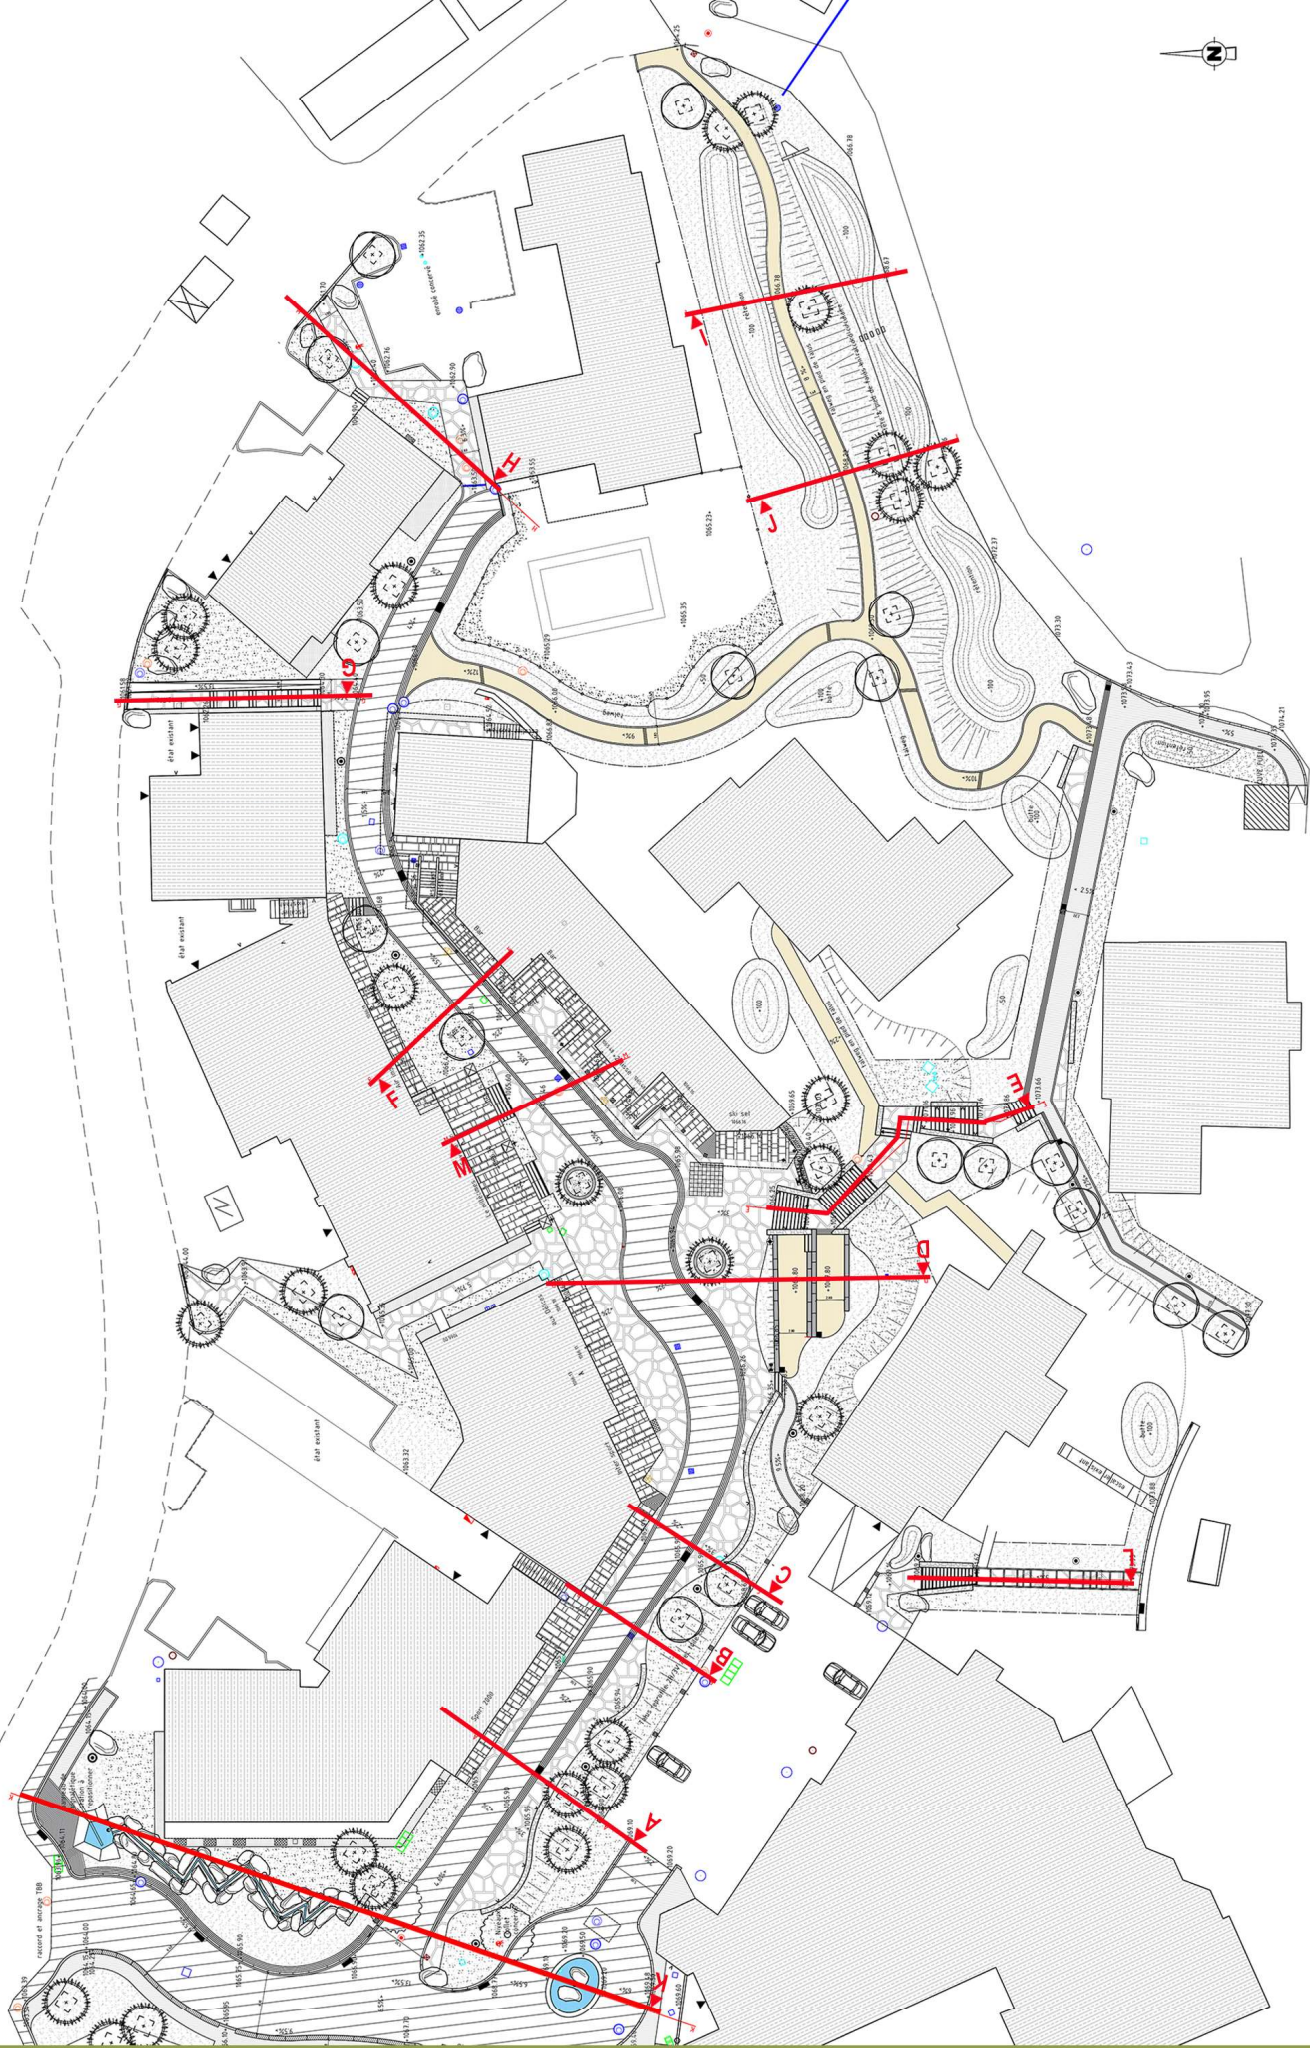

MORILLON 74 - LES ESSERTS
COUPE AA - ECHELLE 1:50

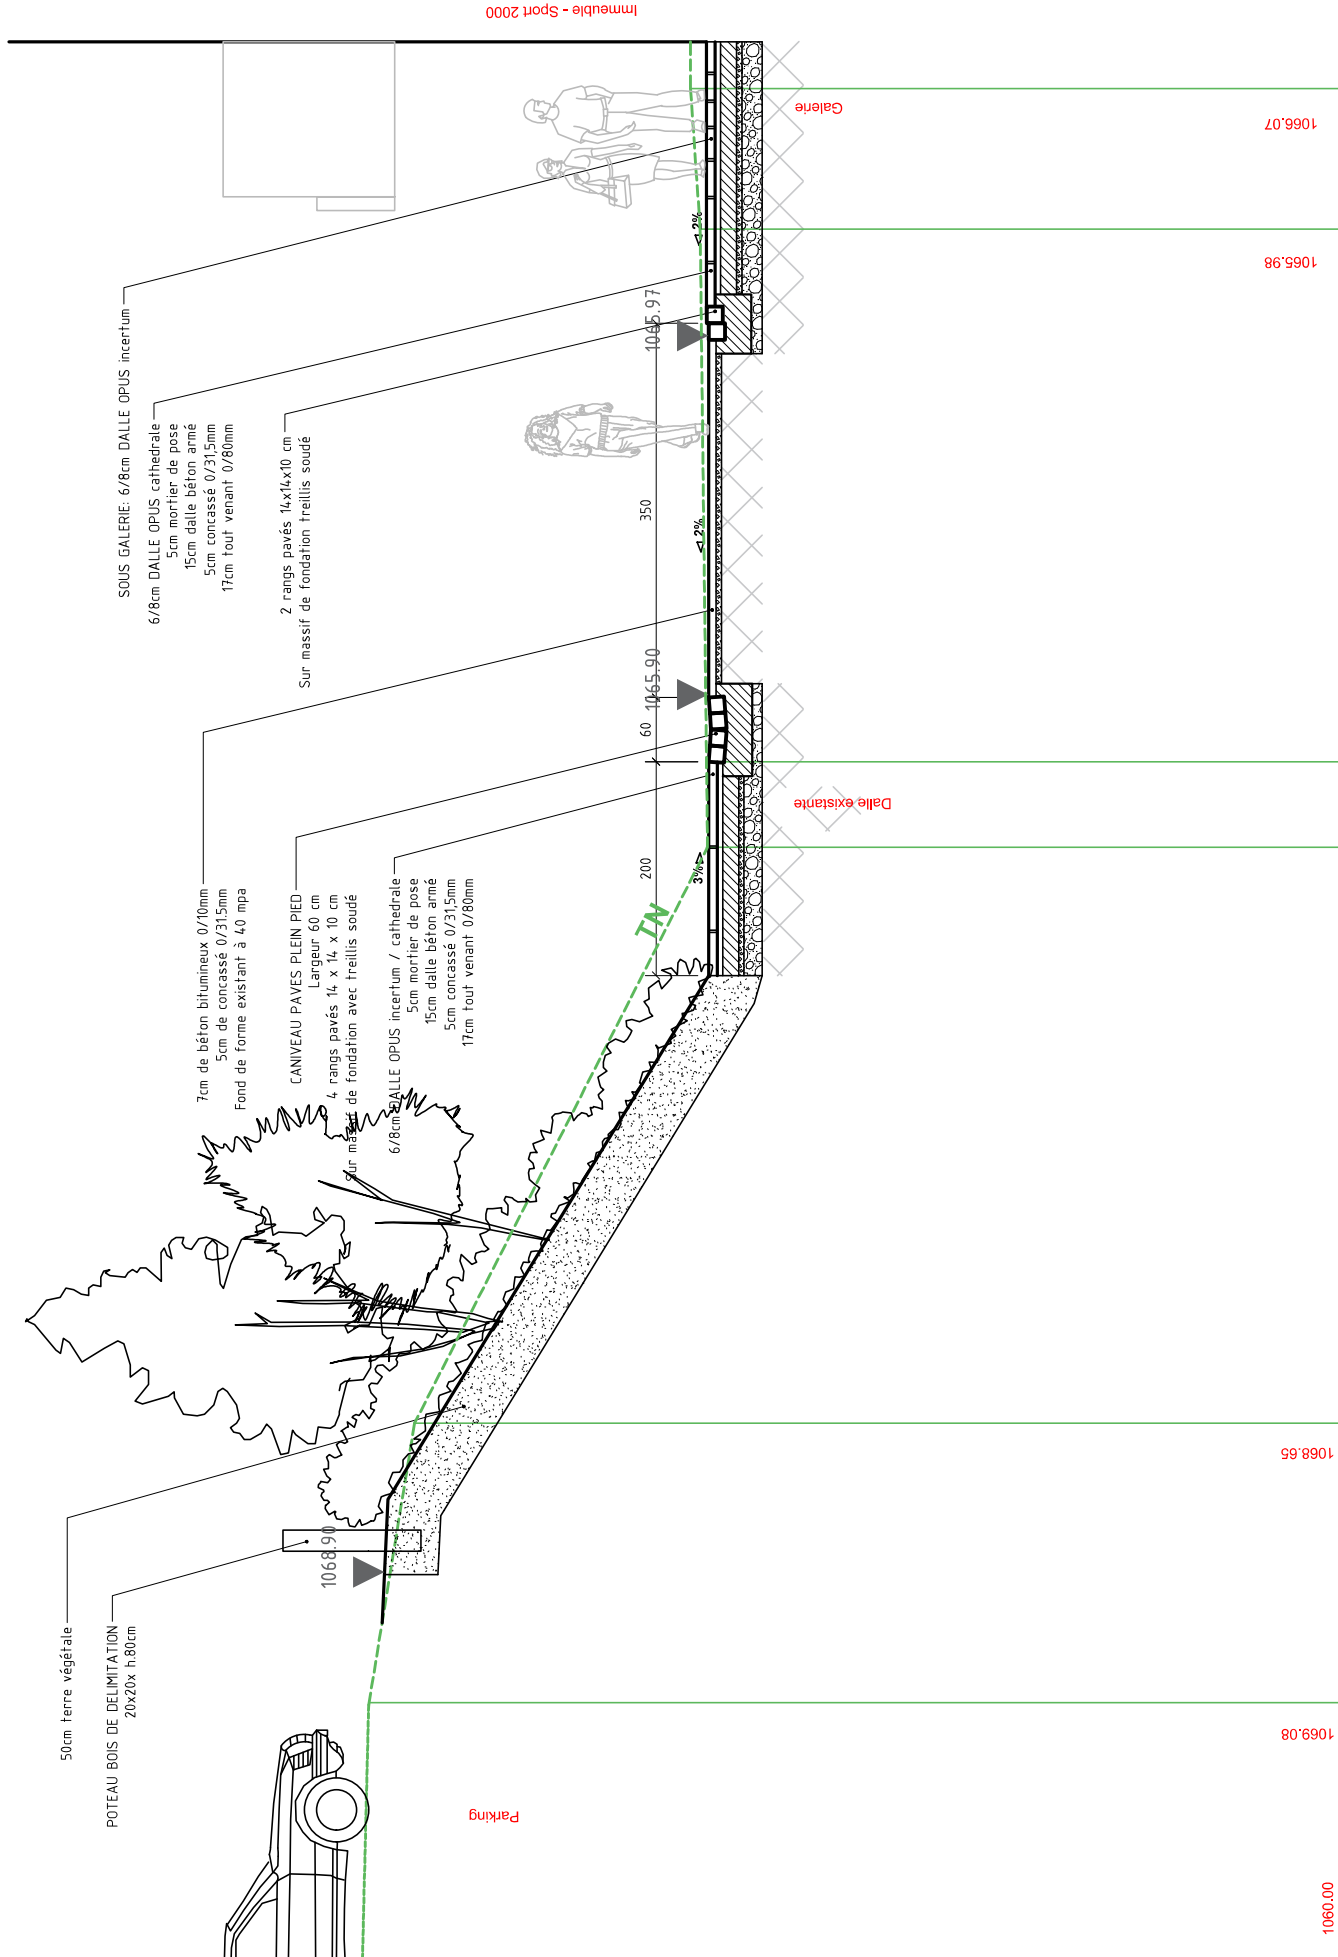

MORILLON 74 - LES ESSERTS
COUPE BB - ECHELLE 1:50

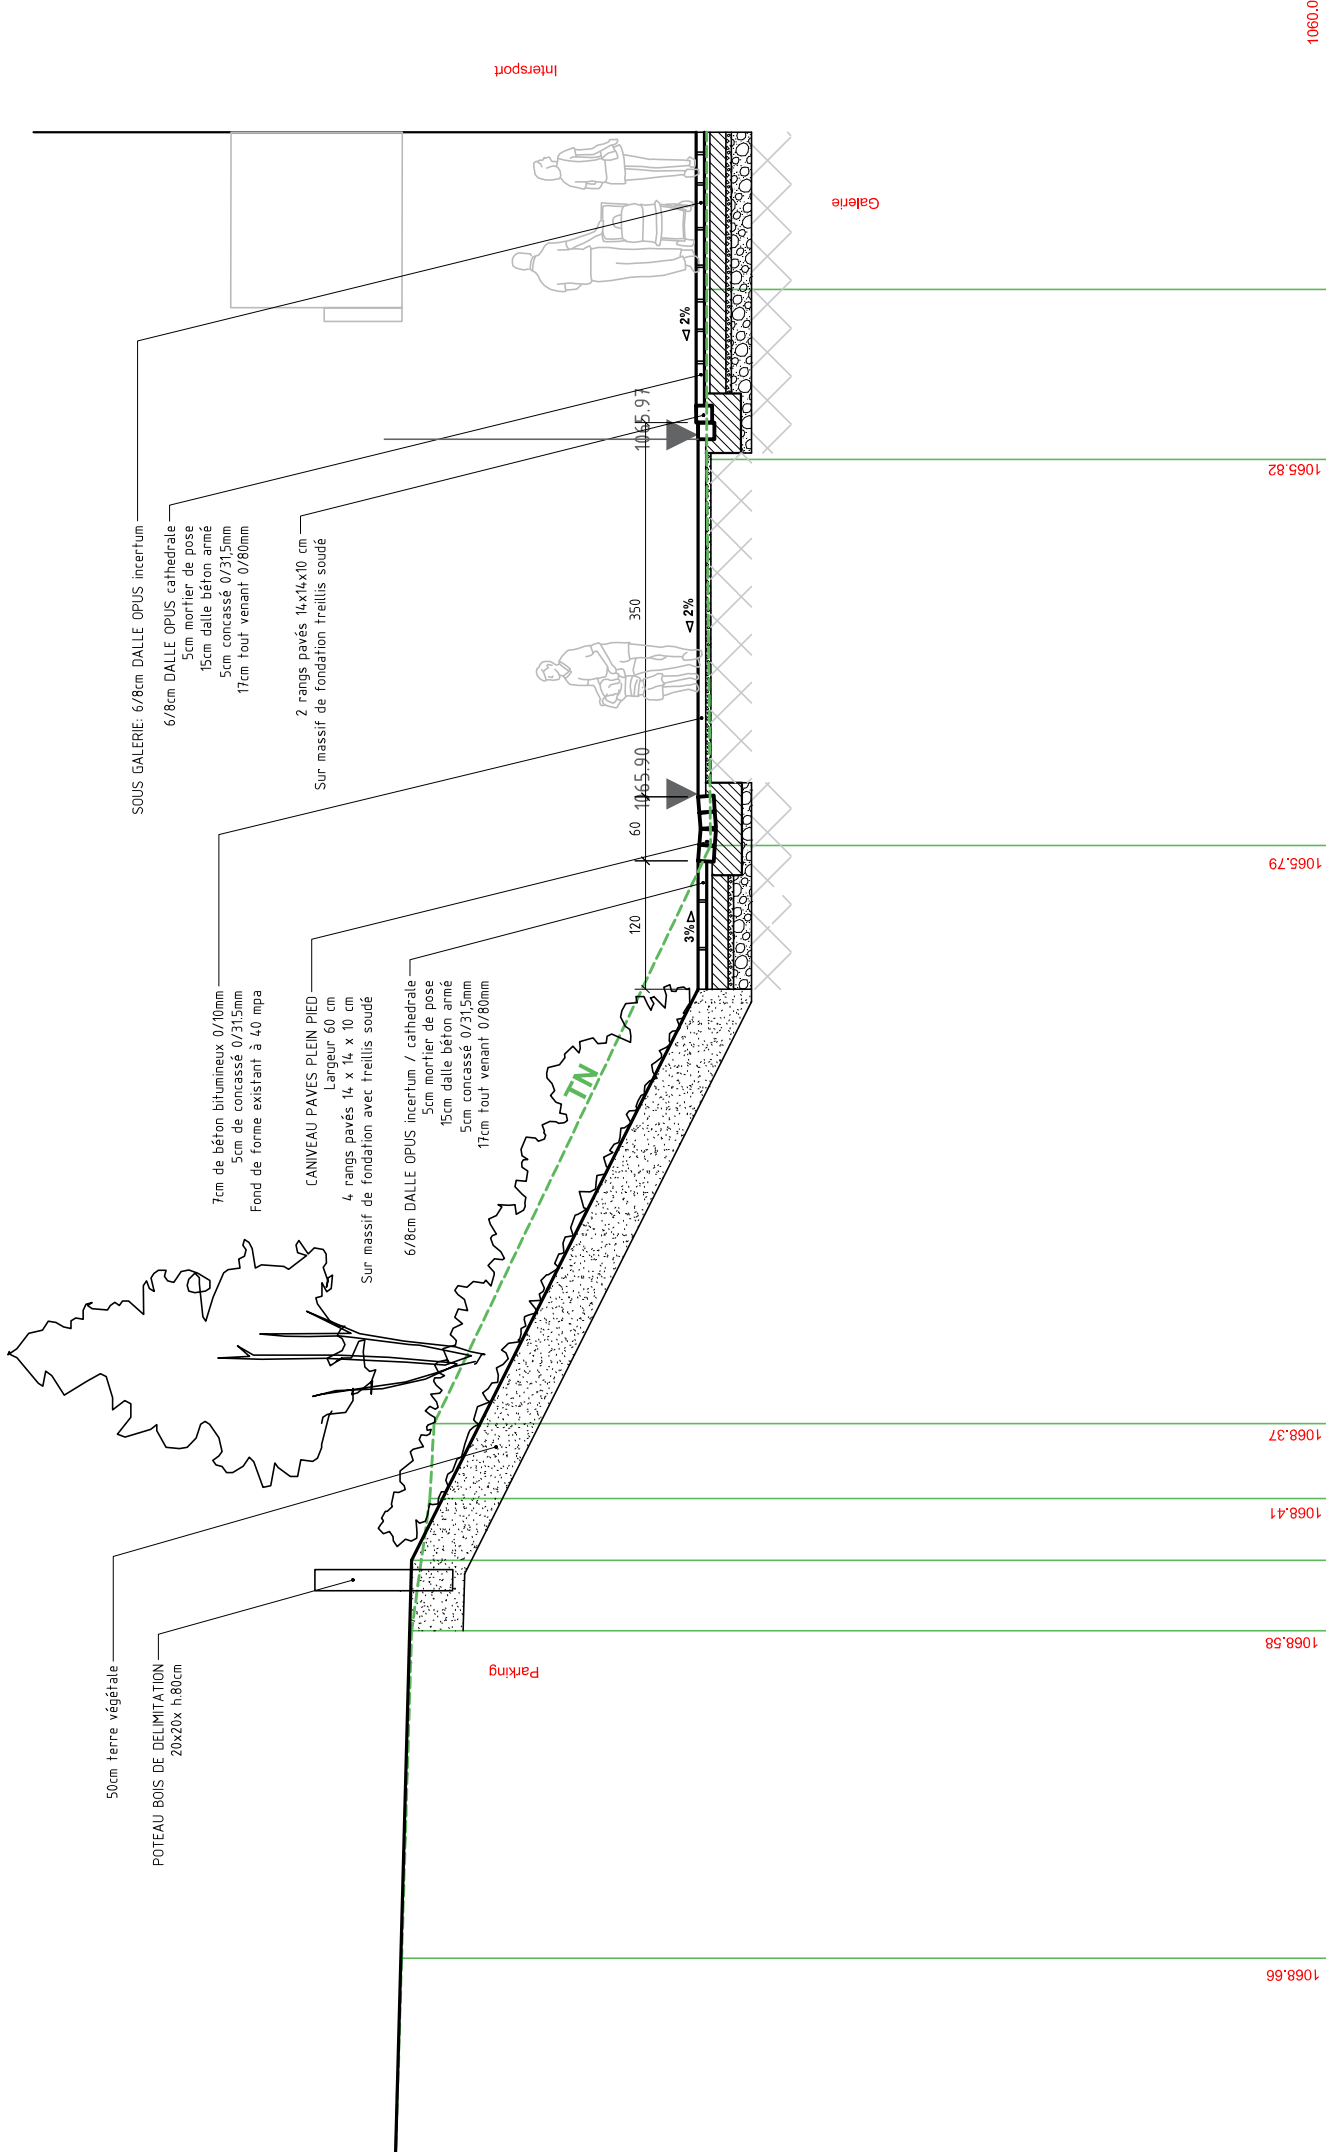




POTEAU BOIS DE DELIMITATION
20x20x h.80cm

Parking

35 10

Gravier de drainage

1068.36

1066.95

1066.53


1065.90

1065.99



1060.00

MORILLON 74 - LES ESSERTS

COUPE DD - ECHELLE 1:100

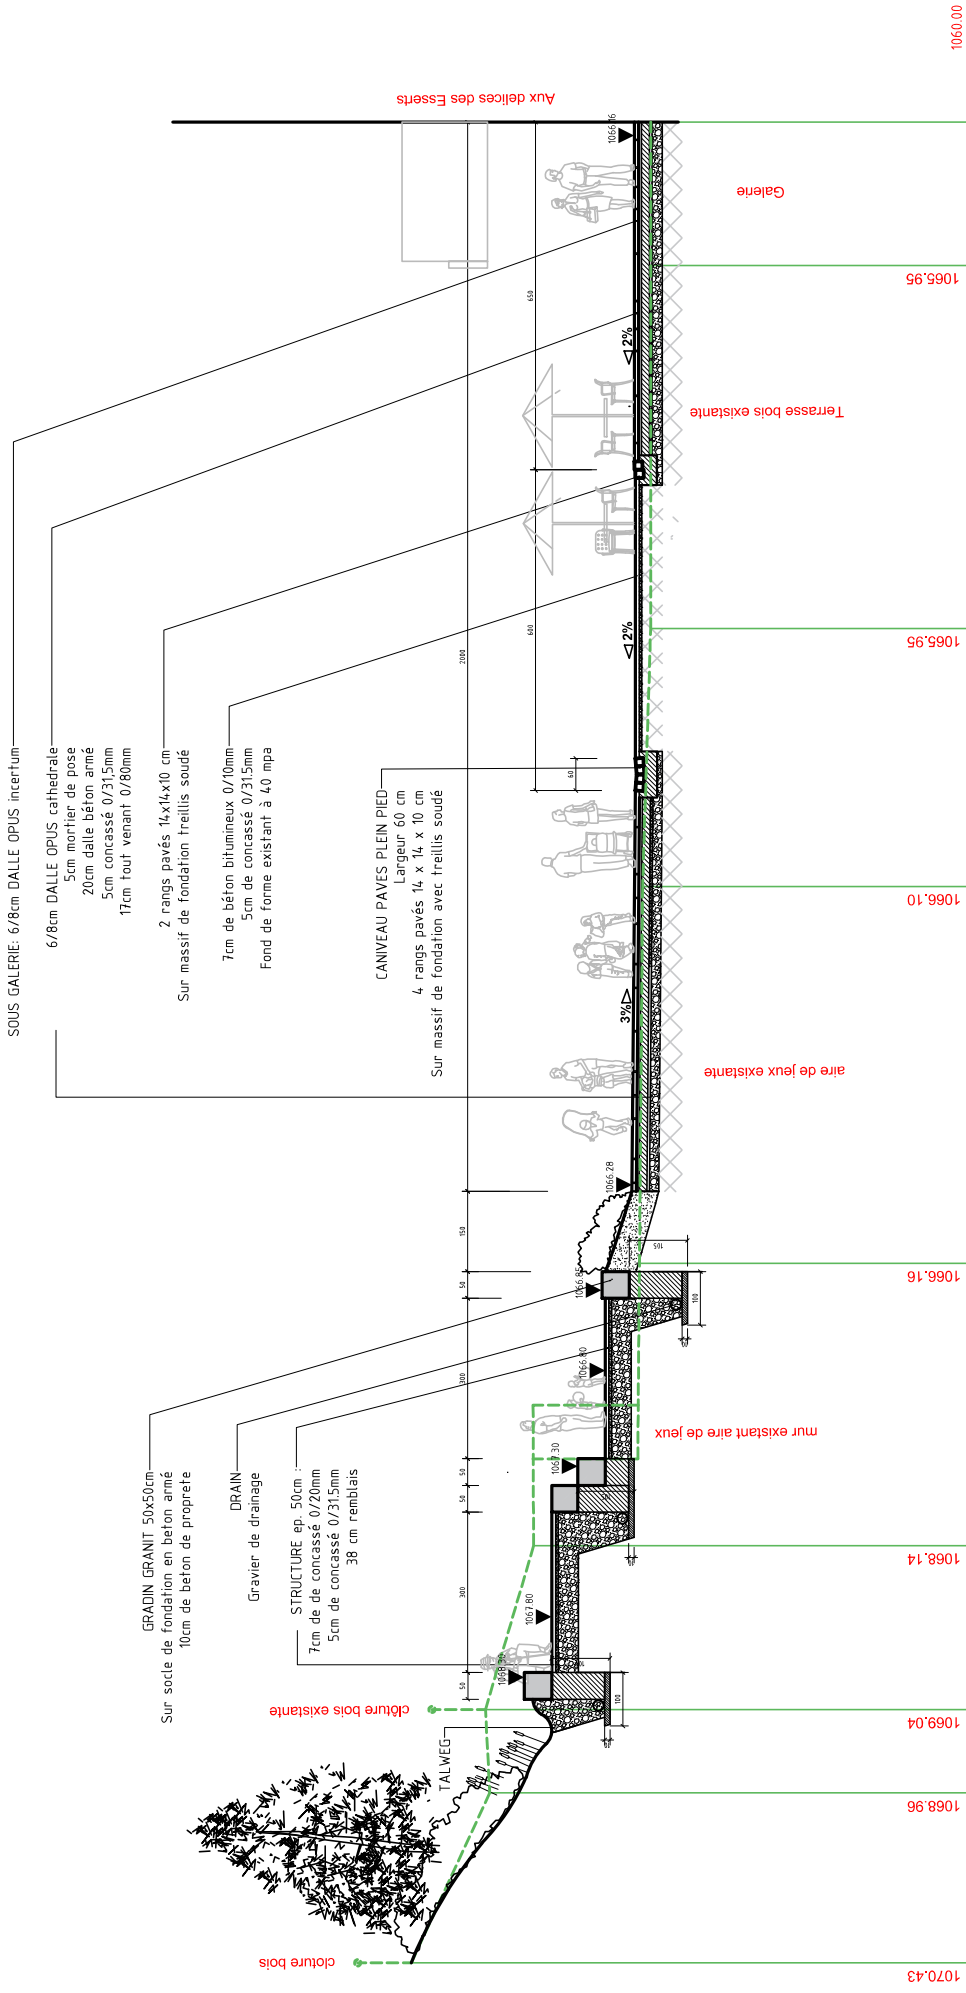

MORILLON 74 - LES ESSERTS
COUPE EE - ESCALIER CENTRAL PLACE DU FORUM
ECHELLE 1:100 et 1:50

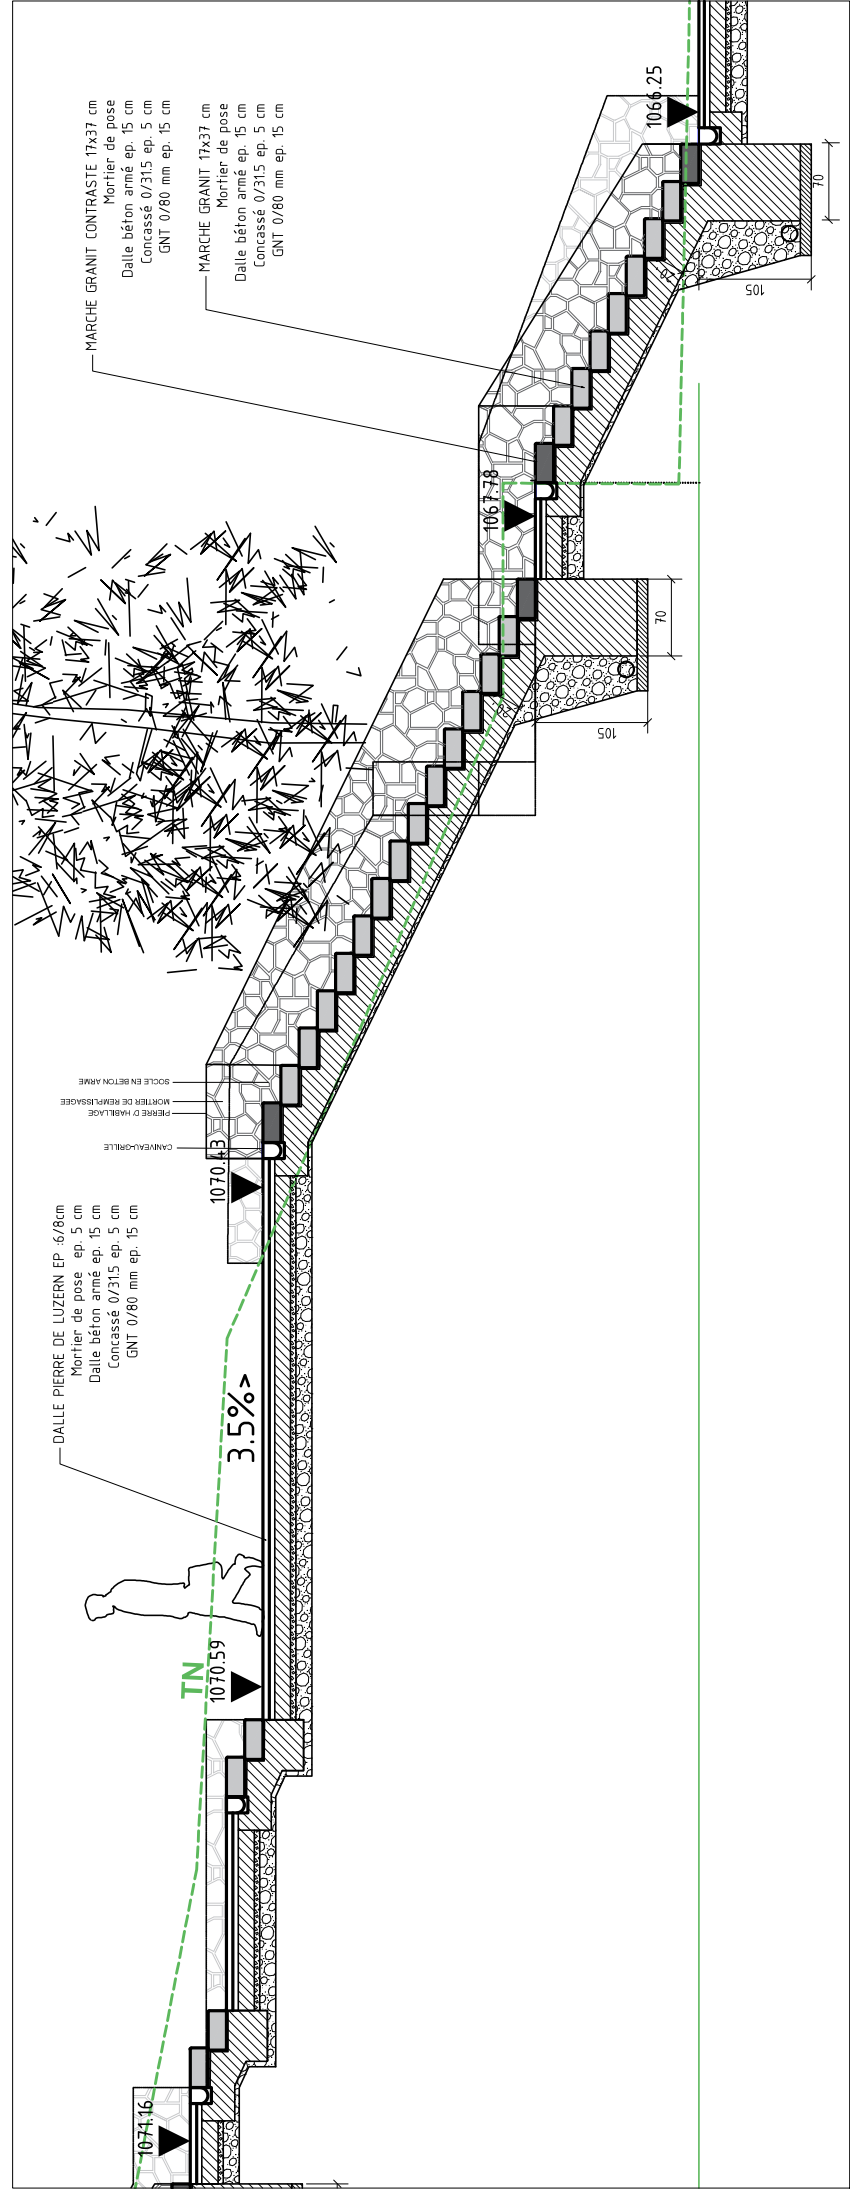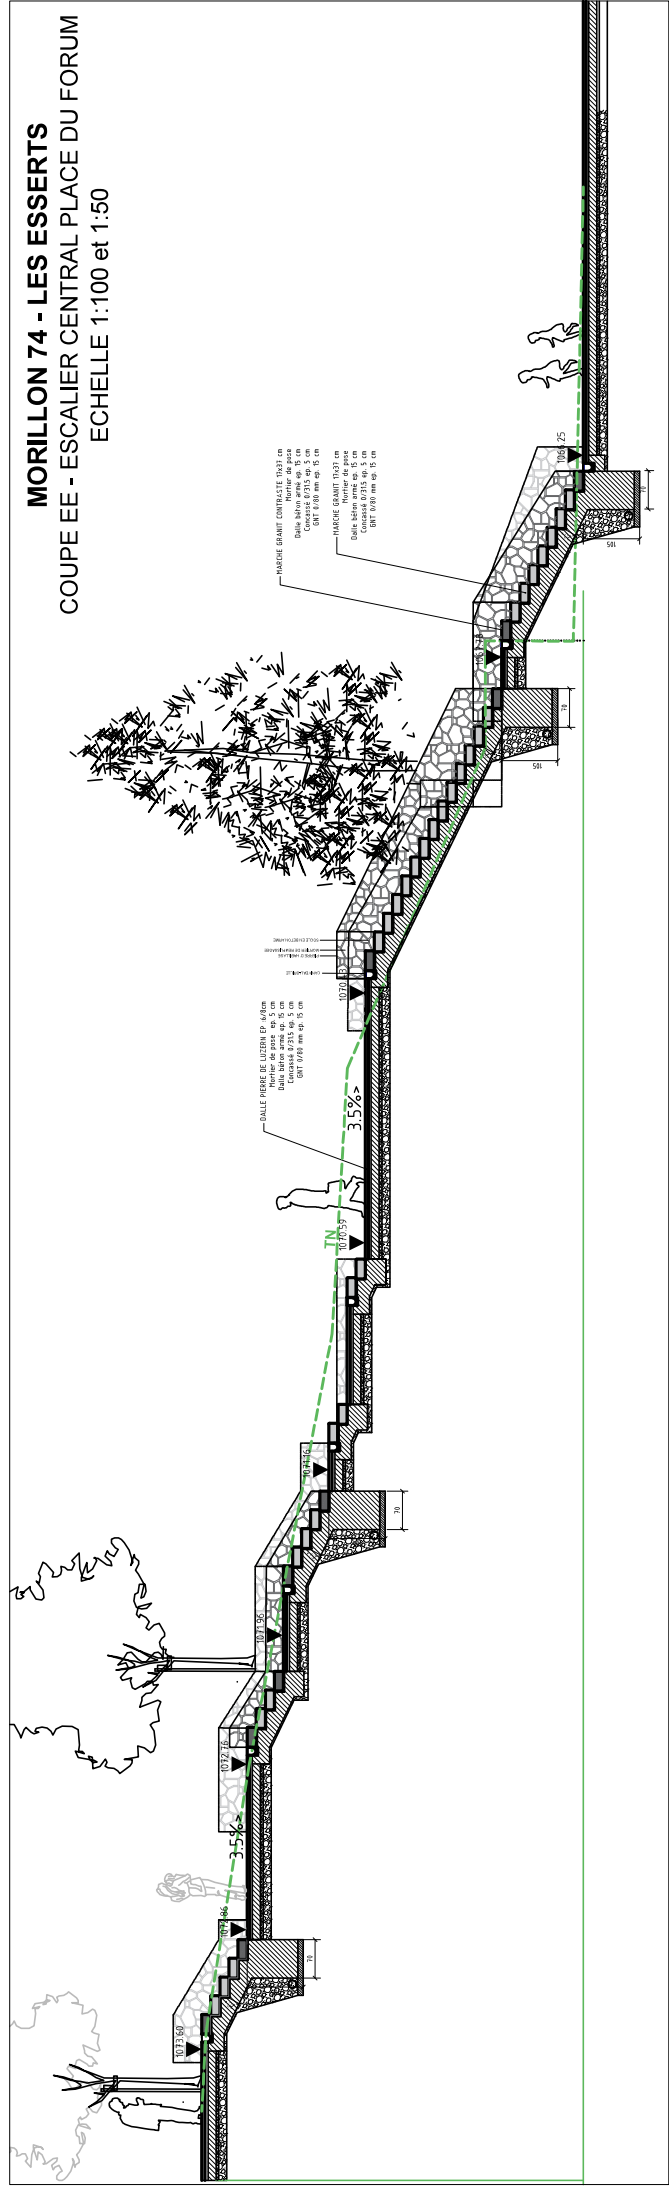

MORILLON 74 - LES ESSERTS
COUPE FF - ECHELLE 1:50

Arase fond de forme

6/8cm DALLE OPUS cathedrale
5cm mortier de pose
15cm dalle béton armé
5cm concassé 0/315mm
17cm tout venant 0/80mm

MARCHE GRANIT

3 rangs pavés 14 x 14 x 10 cm
Sur massif de fondation avec treillis soudé

7cm de béton bitumineux 0/10mm
5cm de concassé 0/315mm
Fond de forme existant à 40 mpa

2 rangs pavés 14x14x10 cm
Sur massif de fondation treillis soudé

50cm terre végétale

1066.11
AIR Immobilier



Terrasse bois existante

Le Bar Morillon

galerie



1066.11
1066.16
1065.88
1065.19
1065.21
1069.12
1060.00

MORILLON 74 - LES ESSERTS
COUPE GG - ECHELLE 1:100 et 1:50

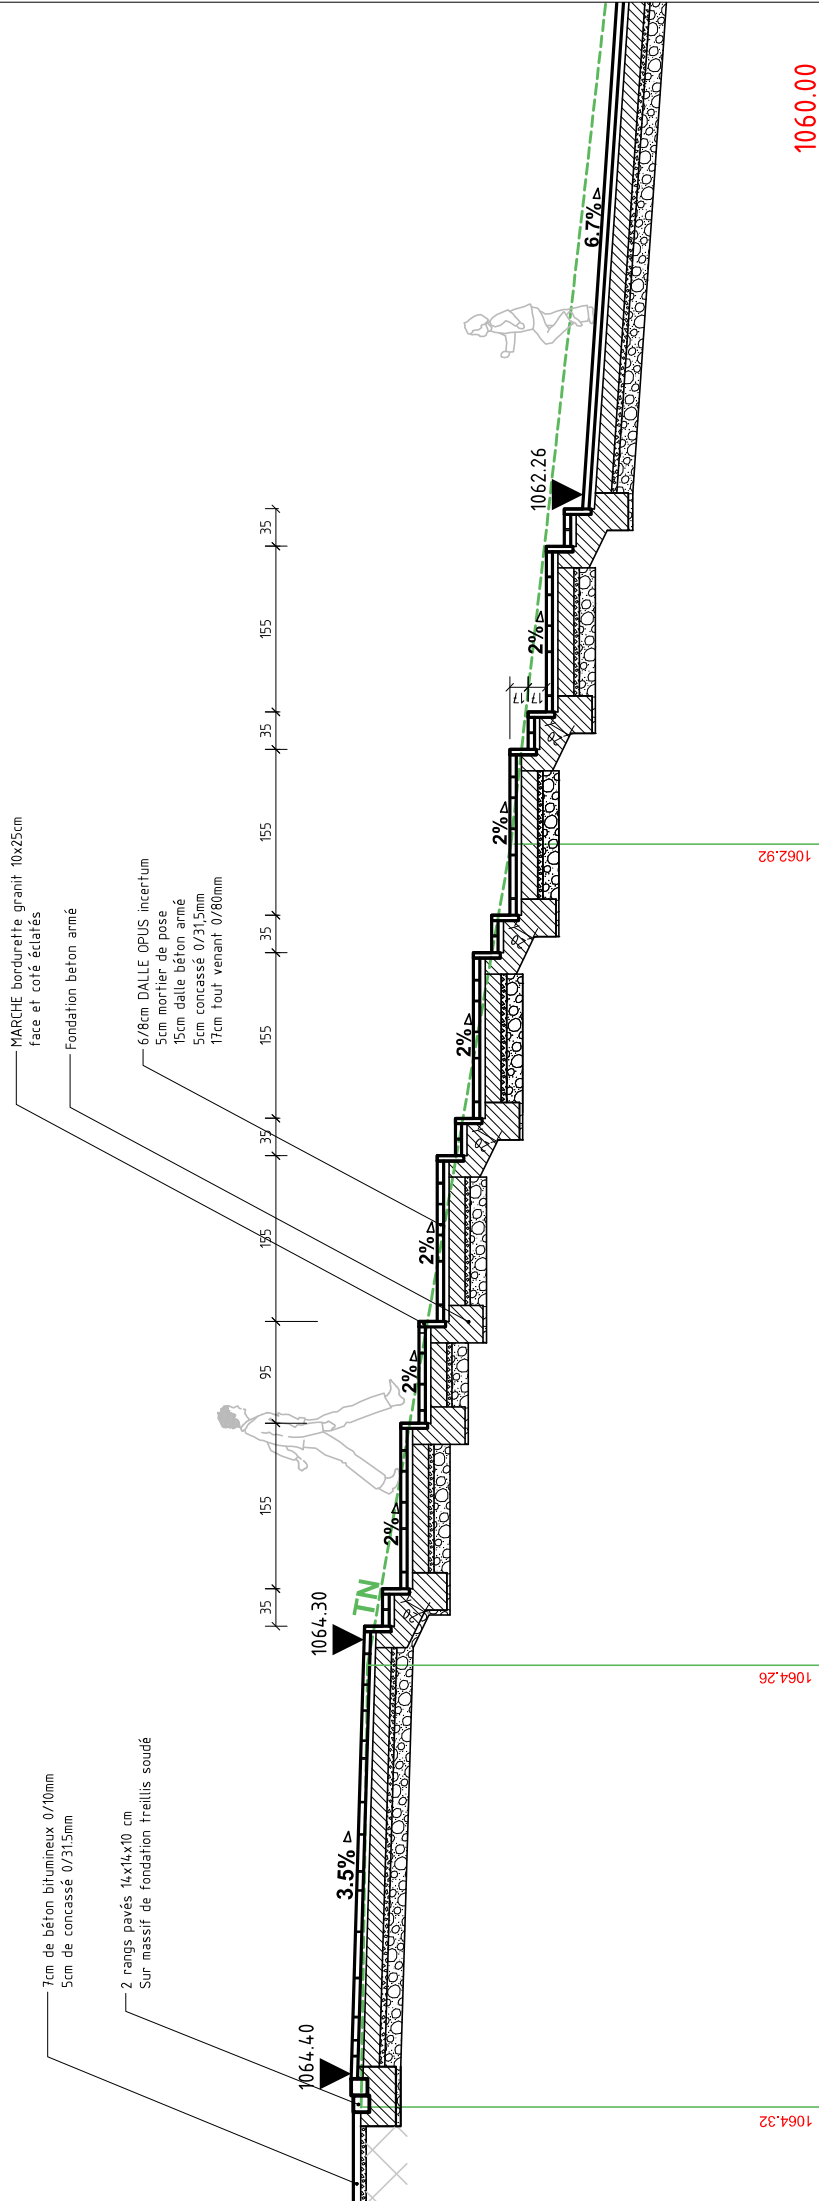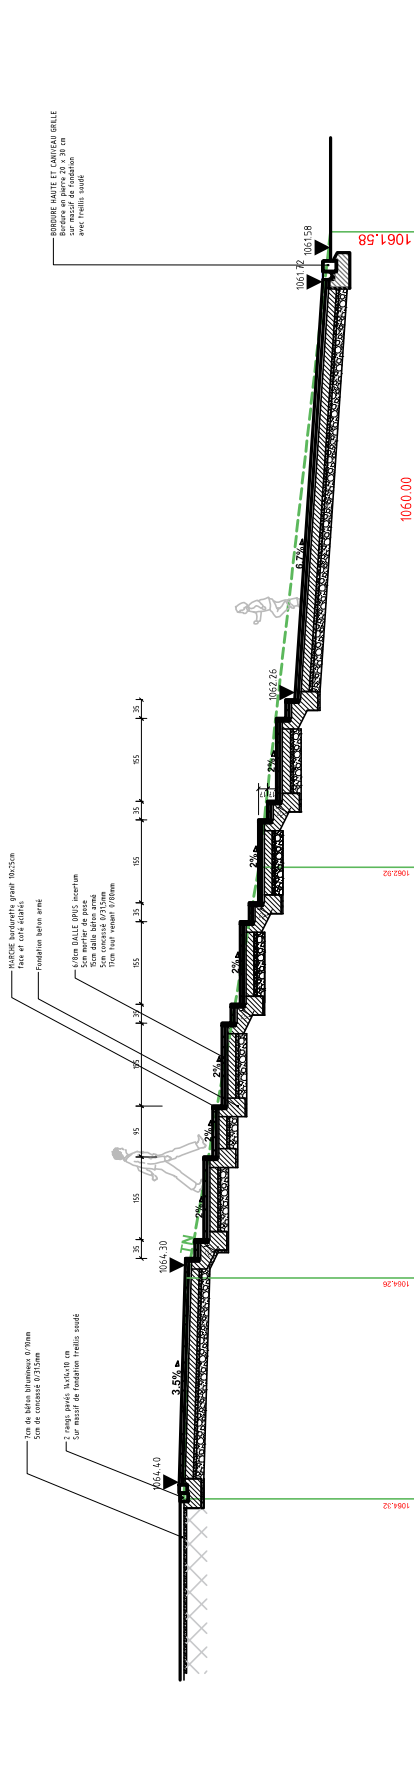


MORILLON 74 - LES ESSERTS

VUE EN PLAN ET COUPE HH - ECHELLE 1:100

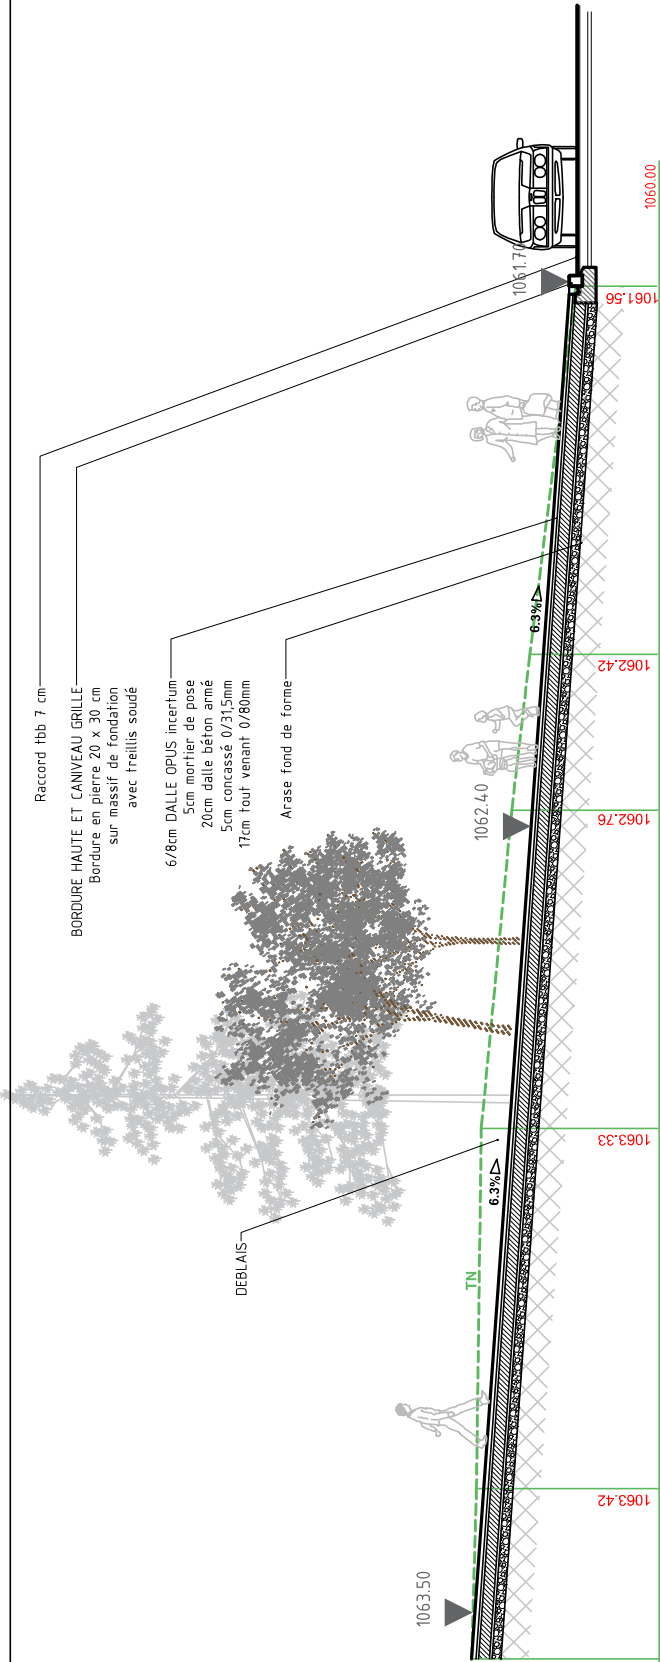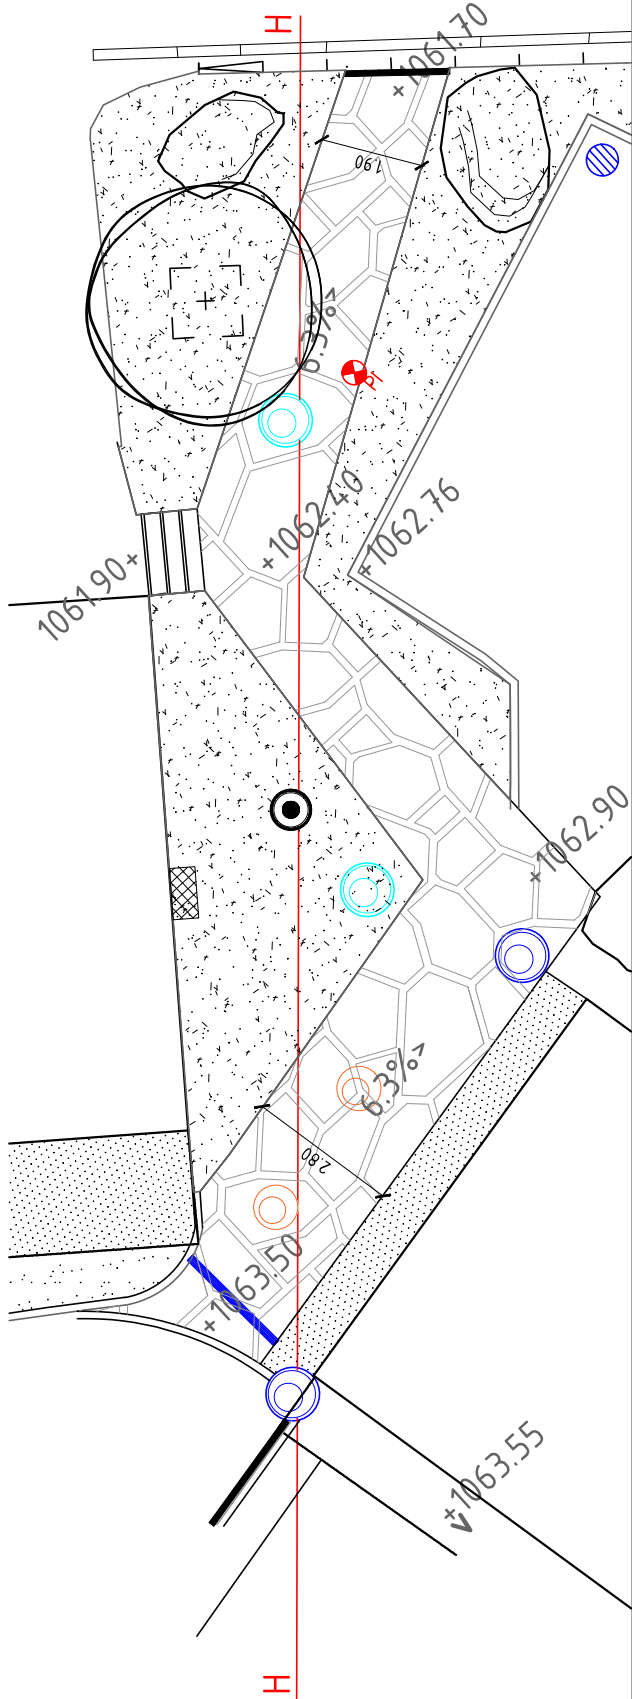


MORILLON 74 - LES ESSERTS
COUPE II - ECHELLE 1:50

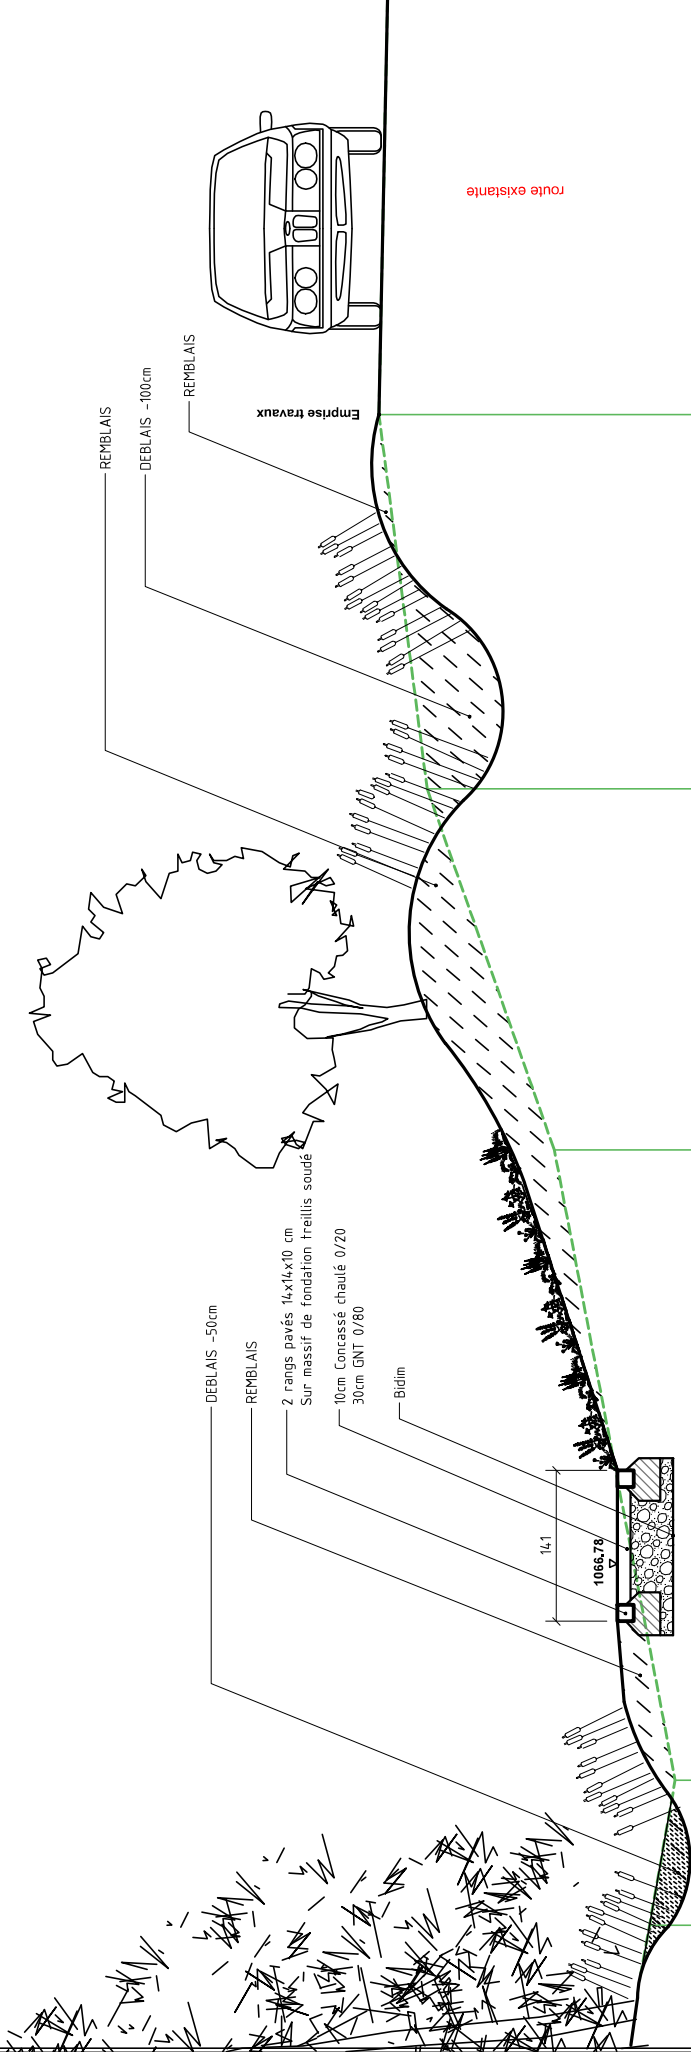

1066.22	1065.98	1067.11	1068.67	1068.75	1069.00
---------	---------	---------	---------	---------	---------

MORILLON 74 - LES ESSERTS
COUPE JJ - ECHELLE 1:50

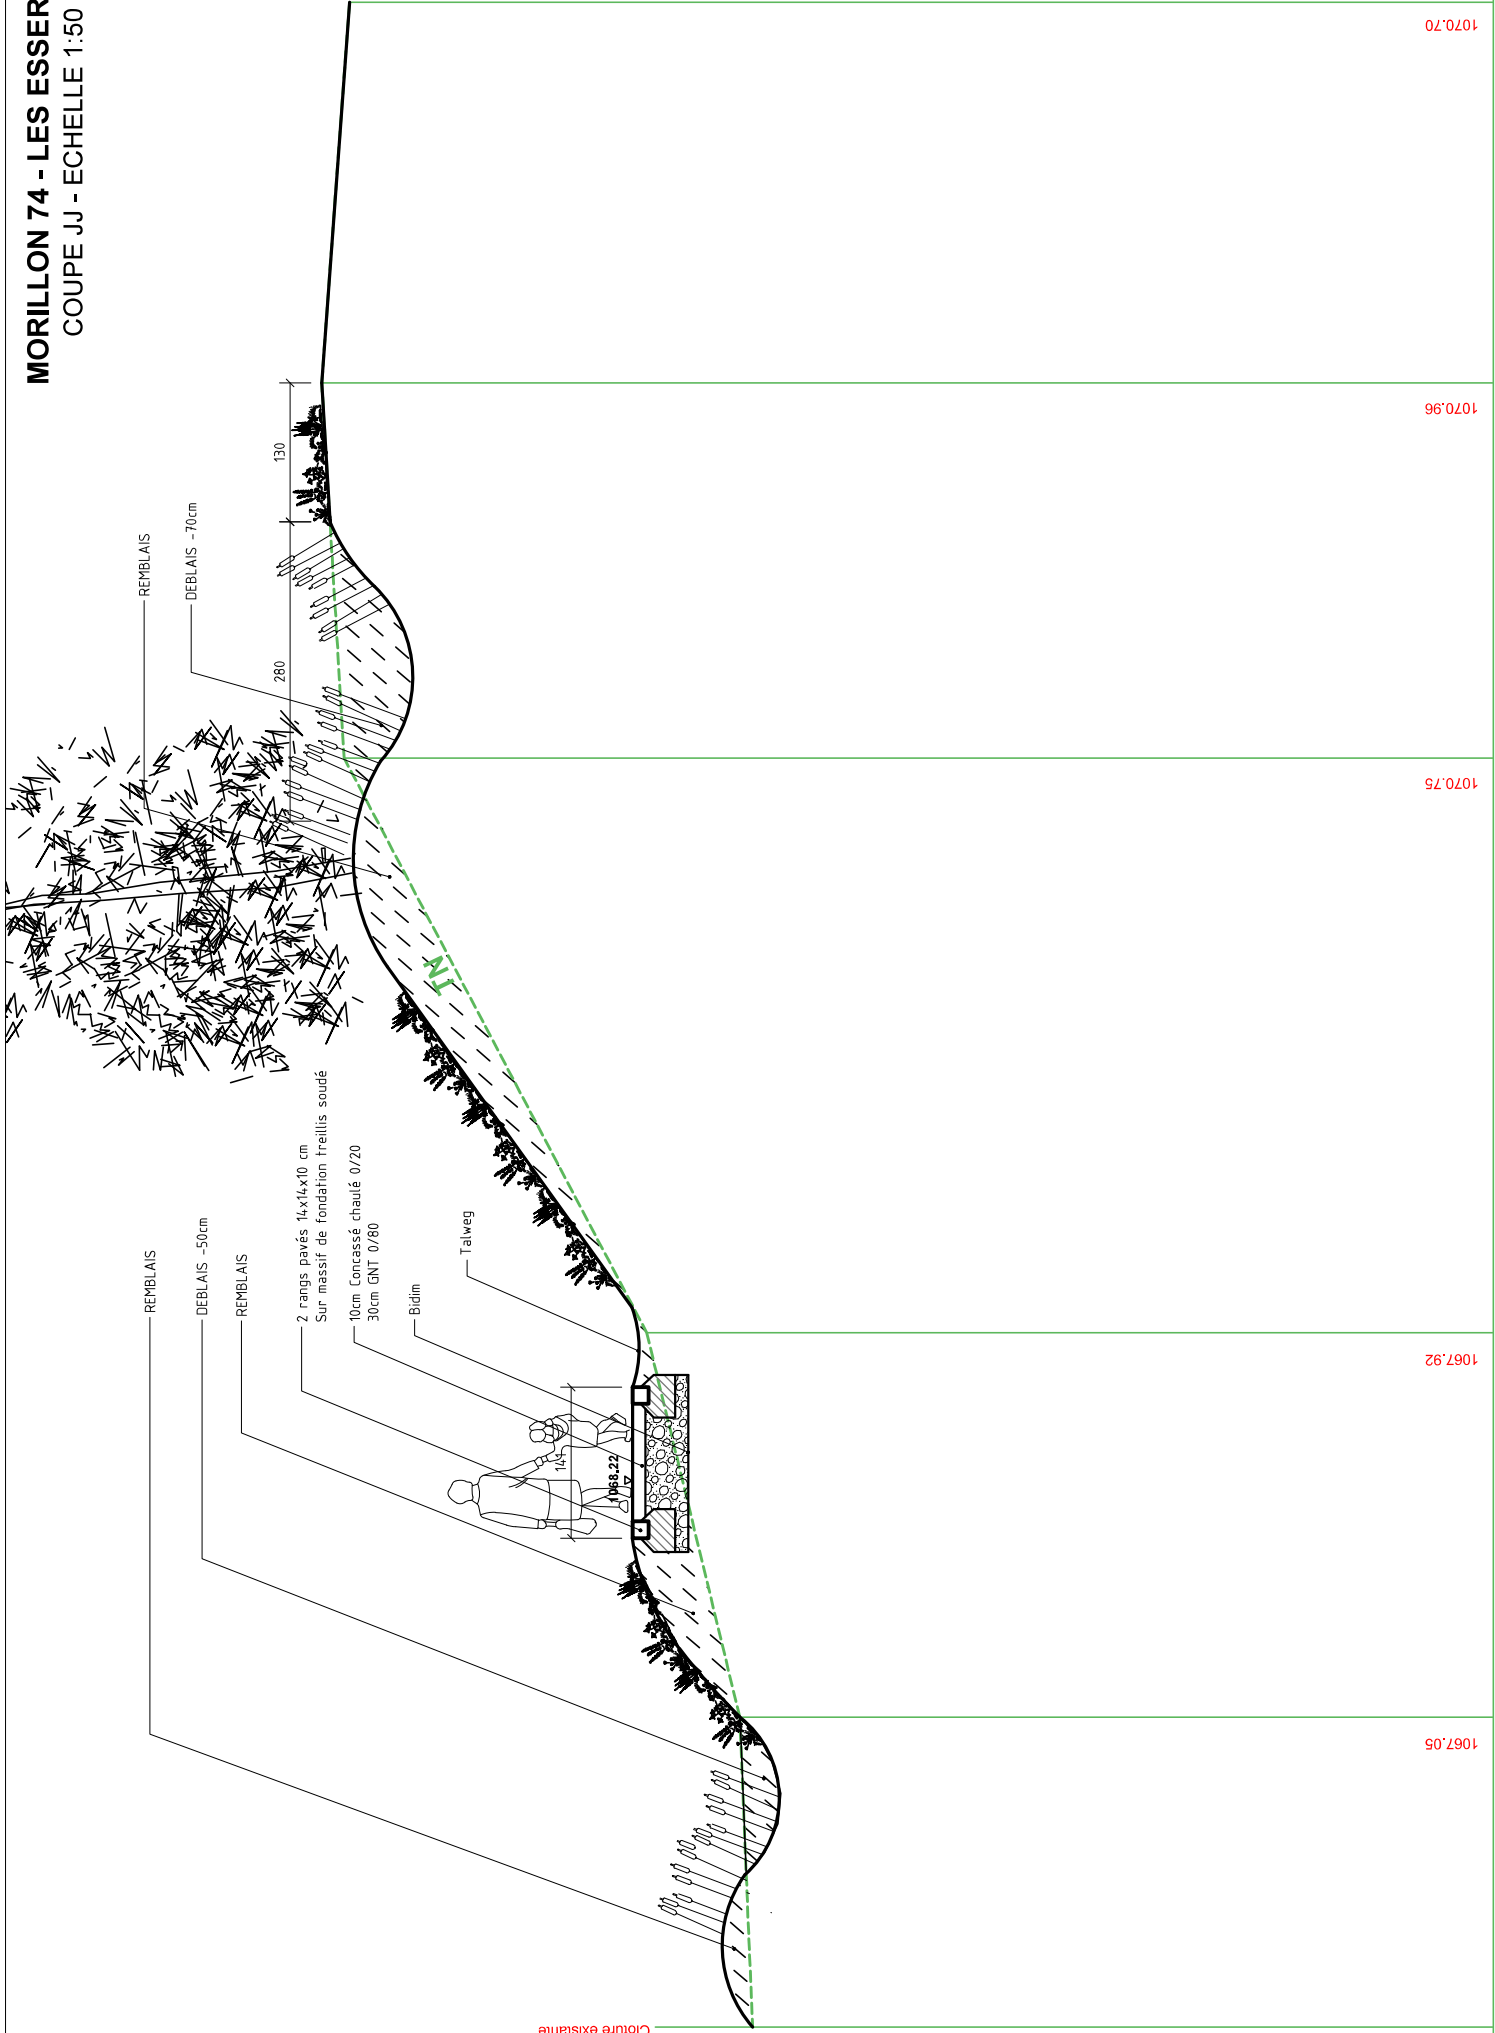

Cloture existante

1066.93

1067.05

1067.92


1070.75

1070.96

1070.70

1060.00

MORILLON 74 - REHABILITATION DES ESPACES PUBLICS - LES ESSERTS 1100
PLAN DE PRINCIPE CASCADE

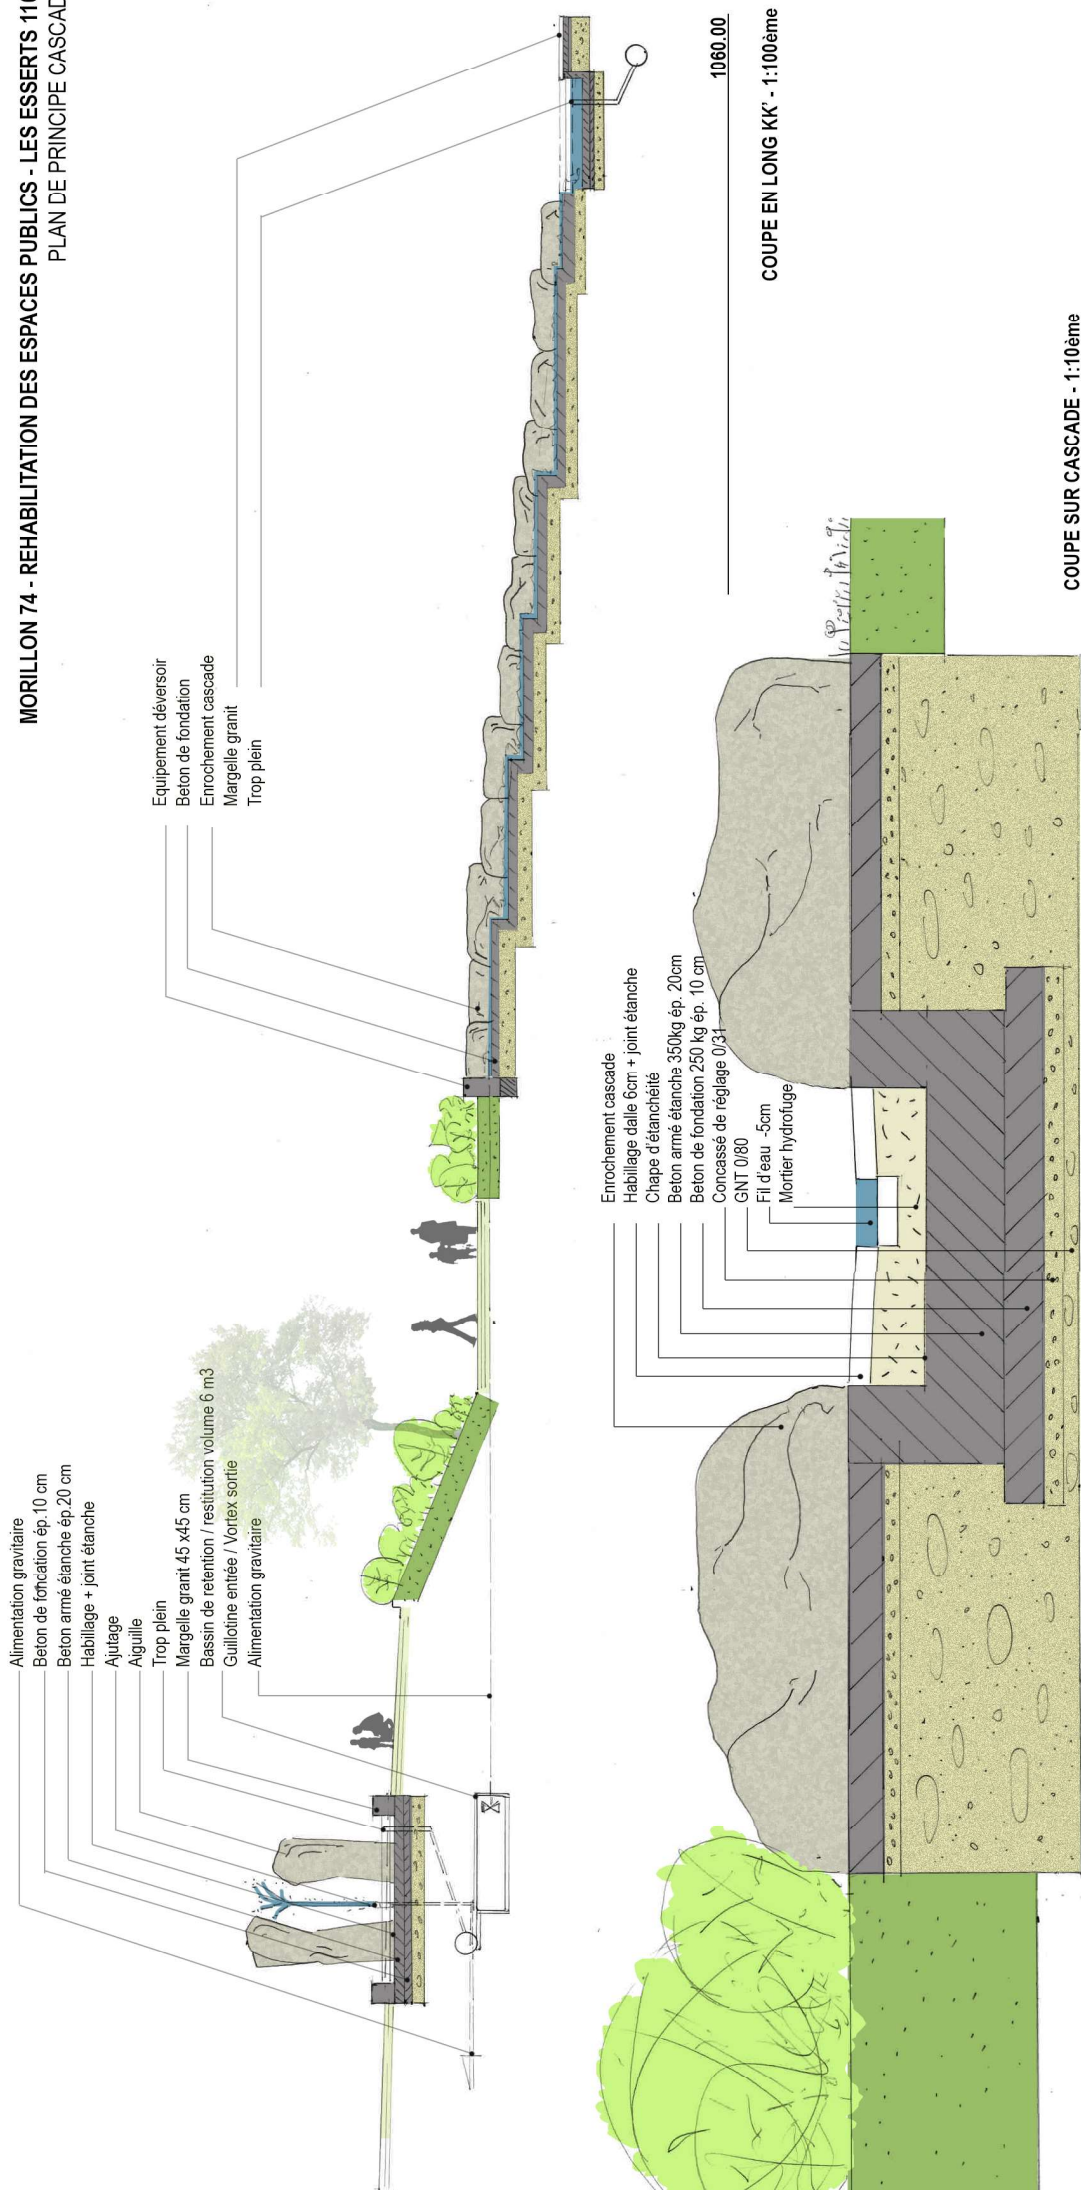

MORILLON 74 - LES ESSERTS
COUPE MM - ECHELLE 1:50

Restaurant Bar Le Millecimes

