

AIRE DE JEUX

Surface de jeux libre : 880 m²

Surface de la tour : 18 m²









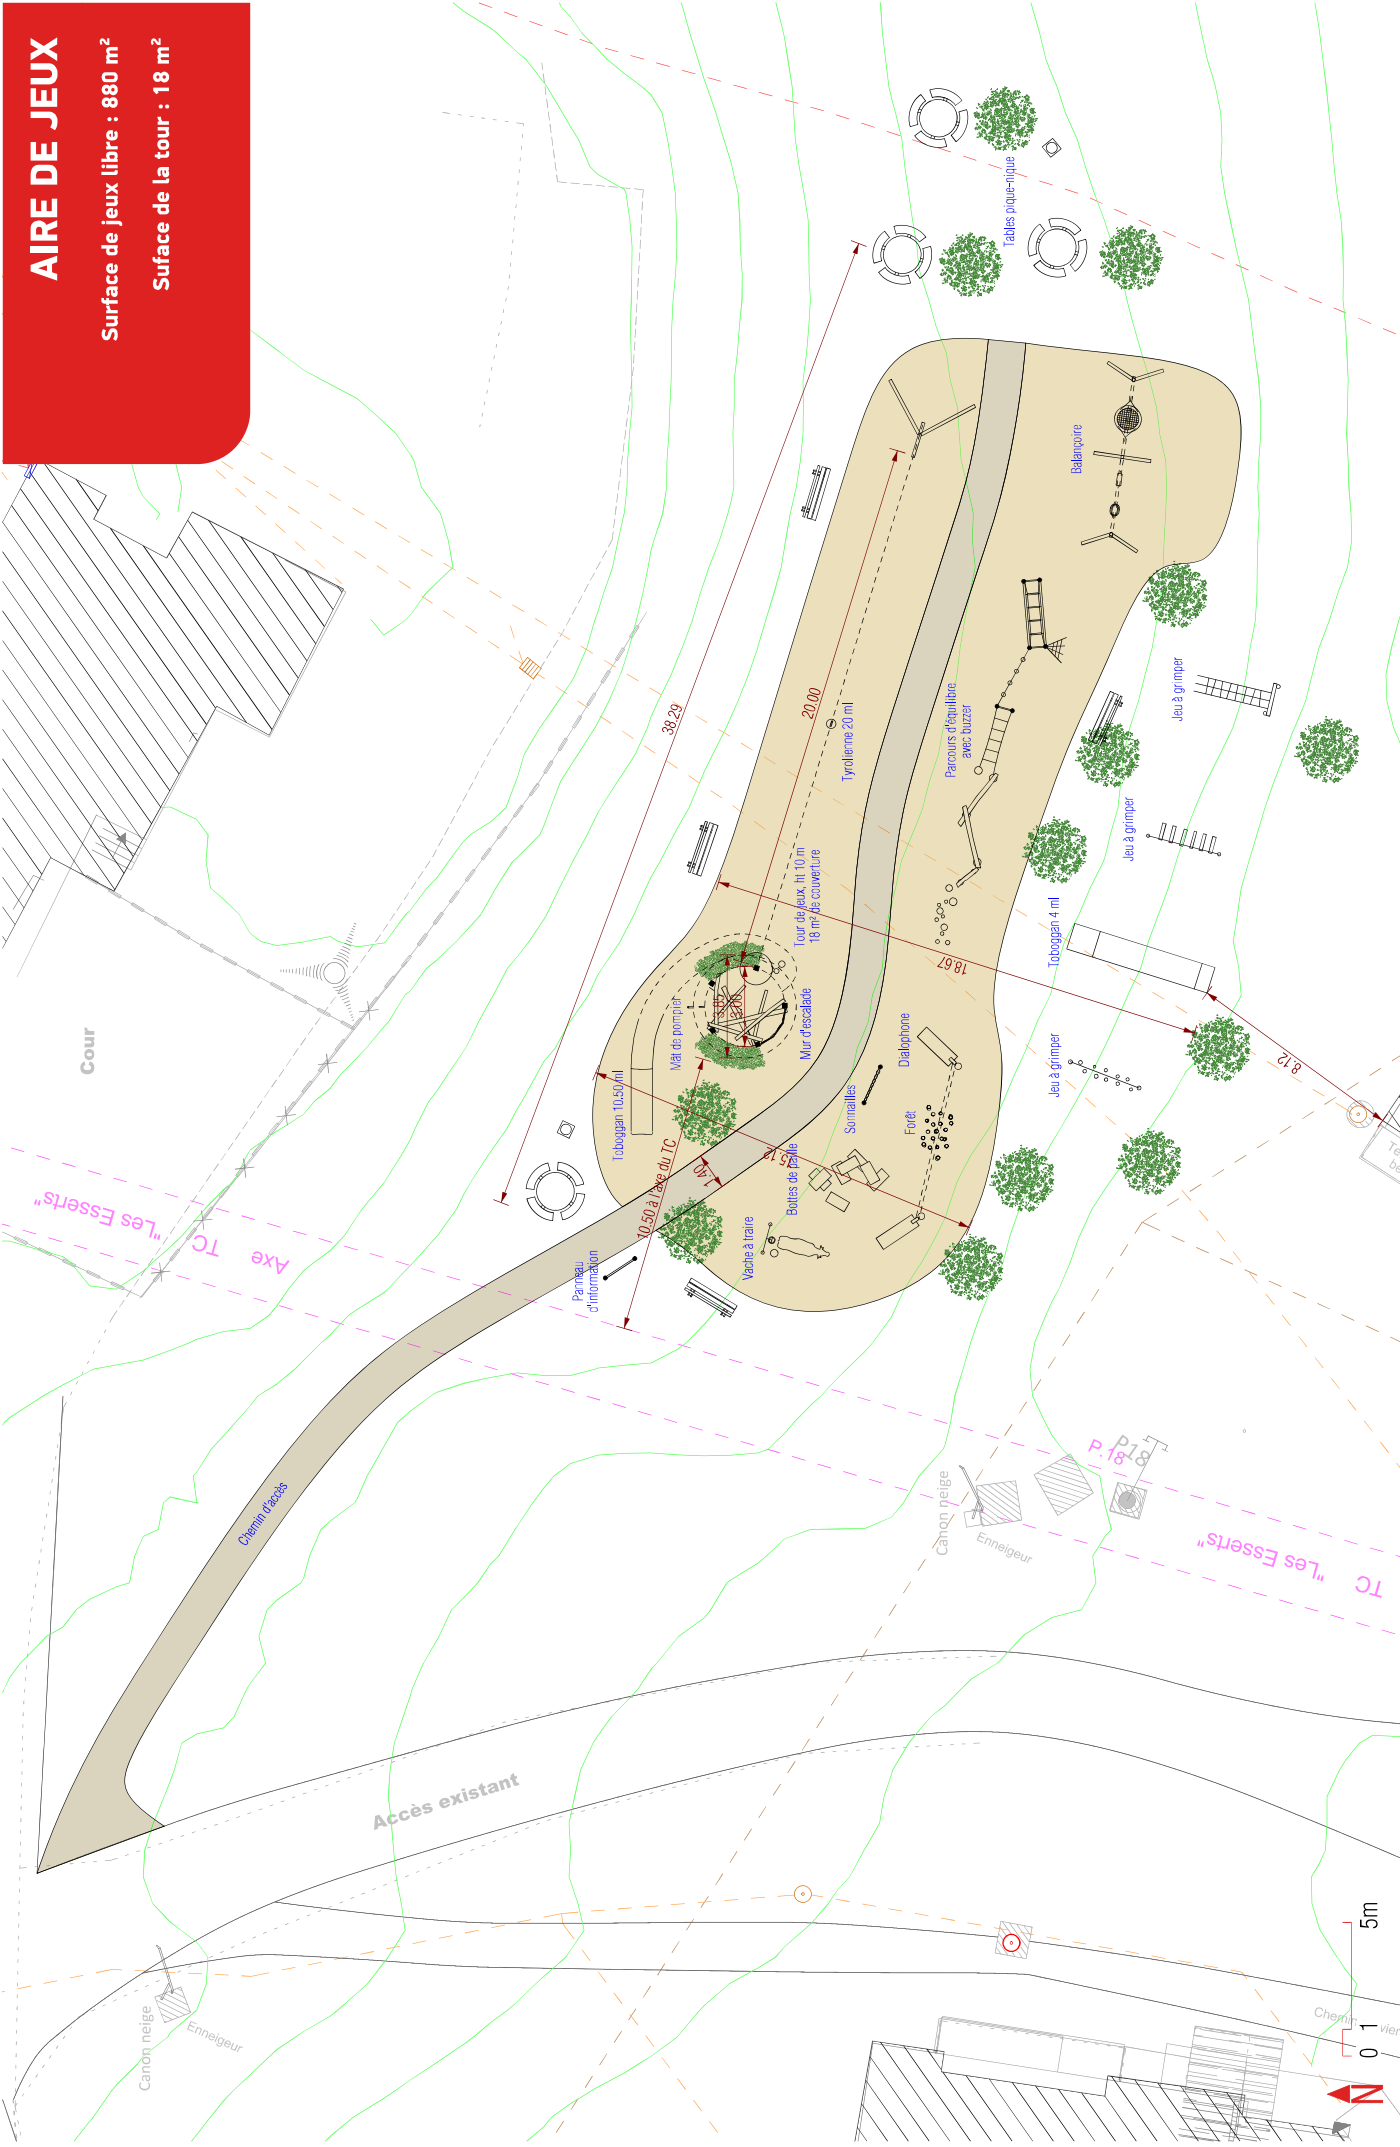

**Surface de sol souple : 403 m²
en gravier roulée lavé 4/8 mm**

Surface de stabilisé du chemin : 103 m²

Mètre linéaire de bordure bois : 248 ml

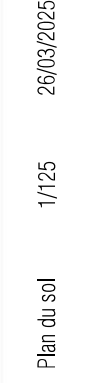

Tel : 04 78 67 60 56
www.smc2-construction.com
contact@smc2-construction.com